


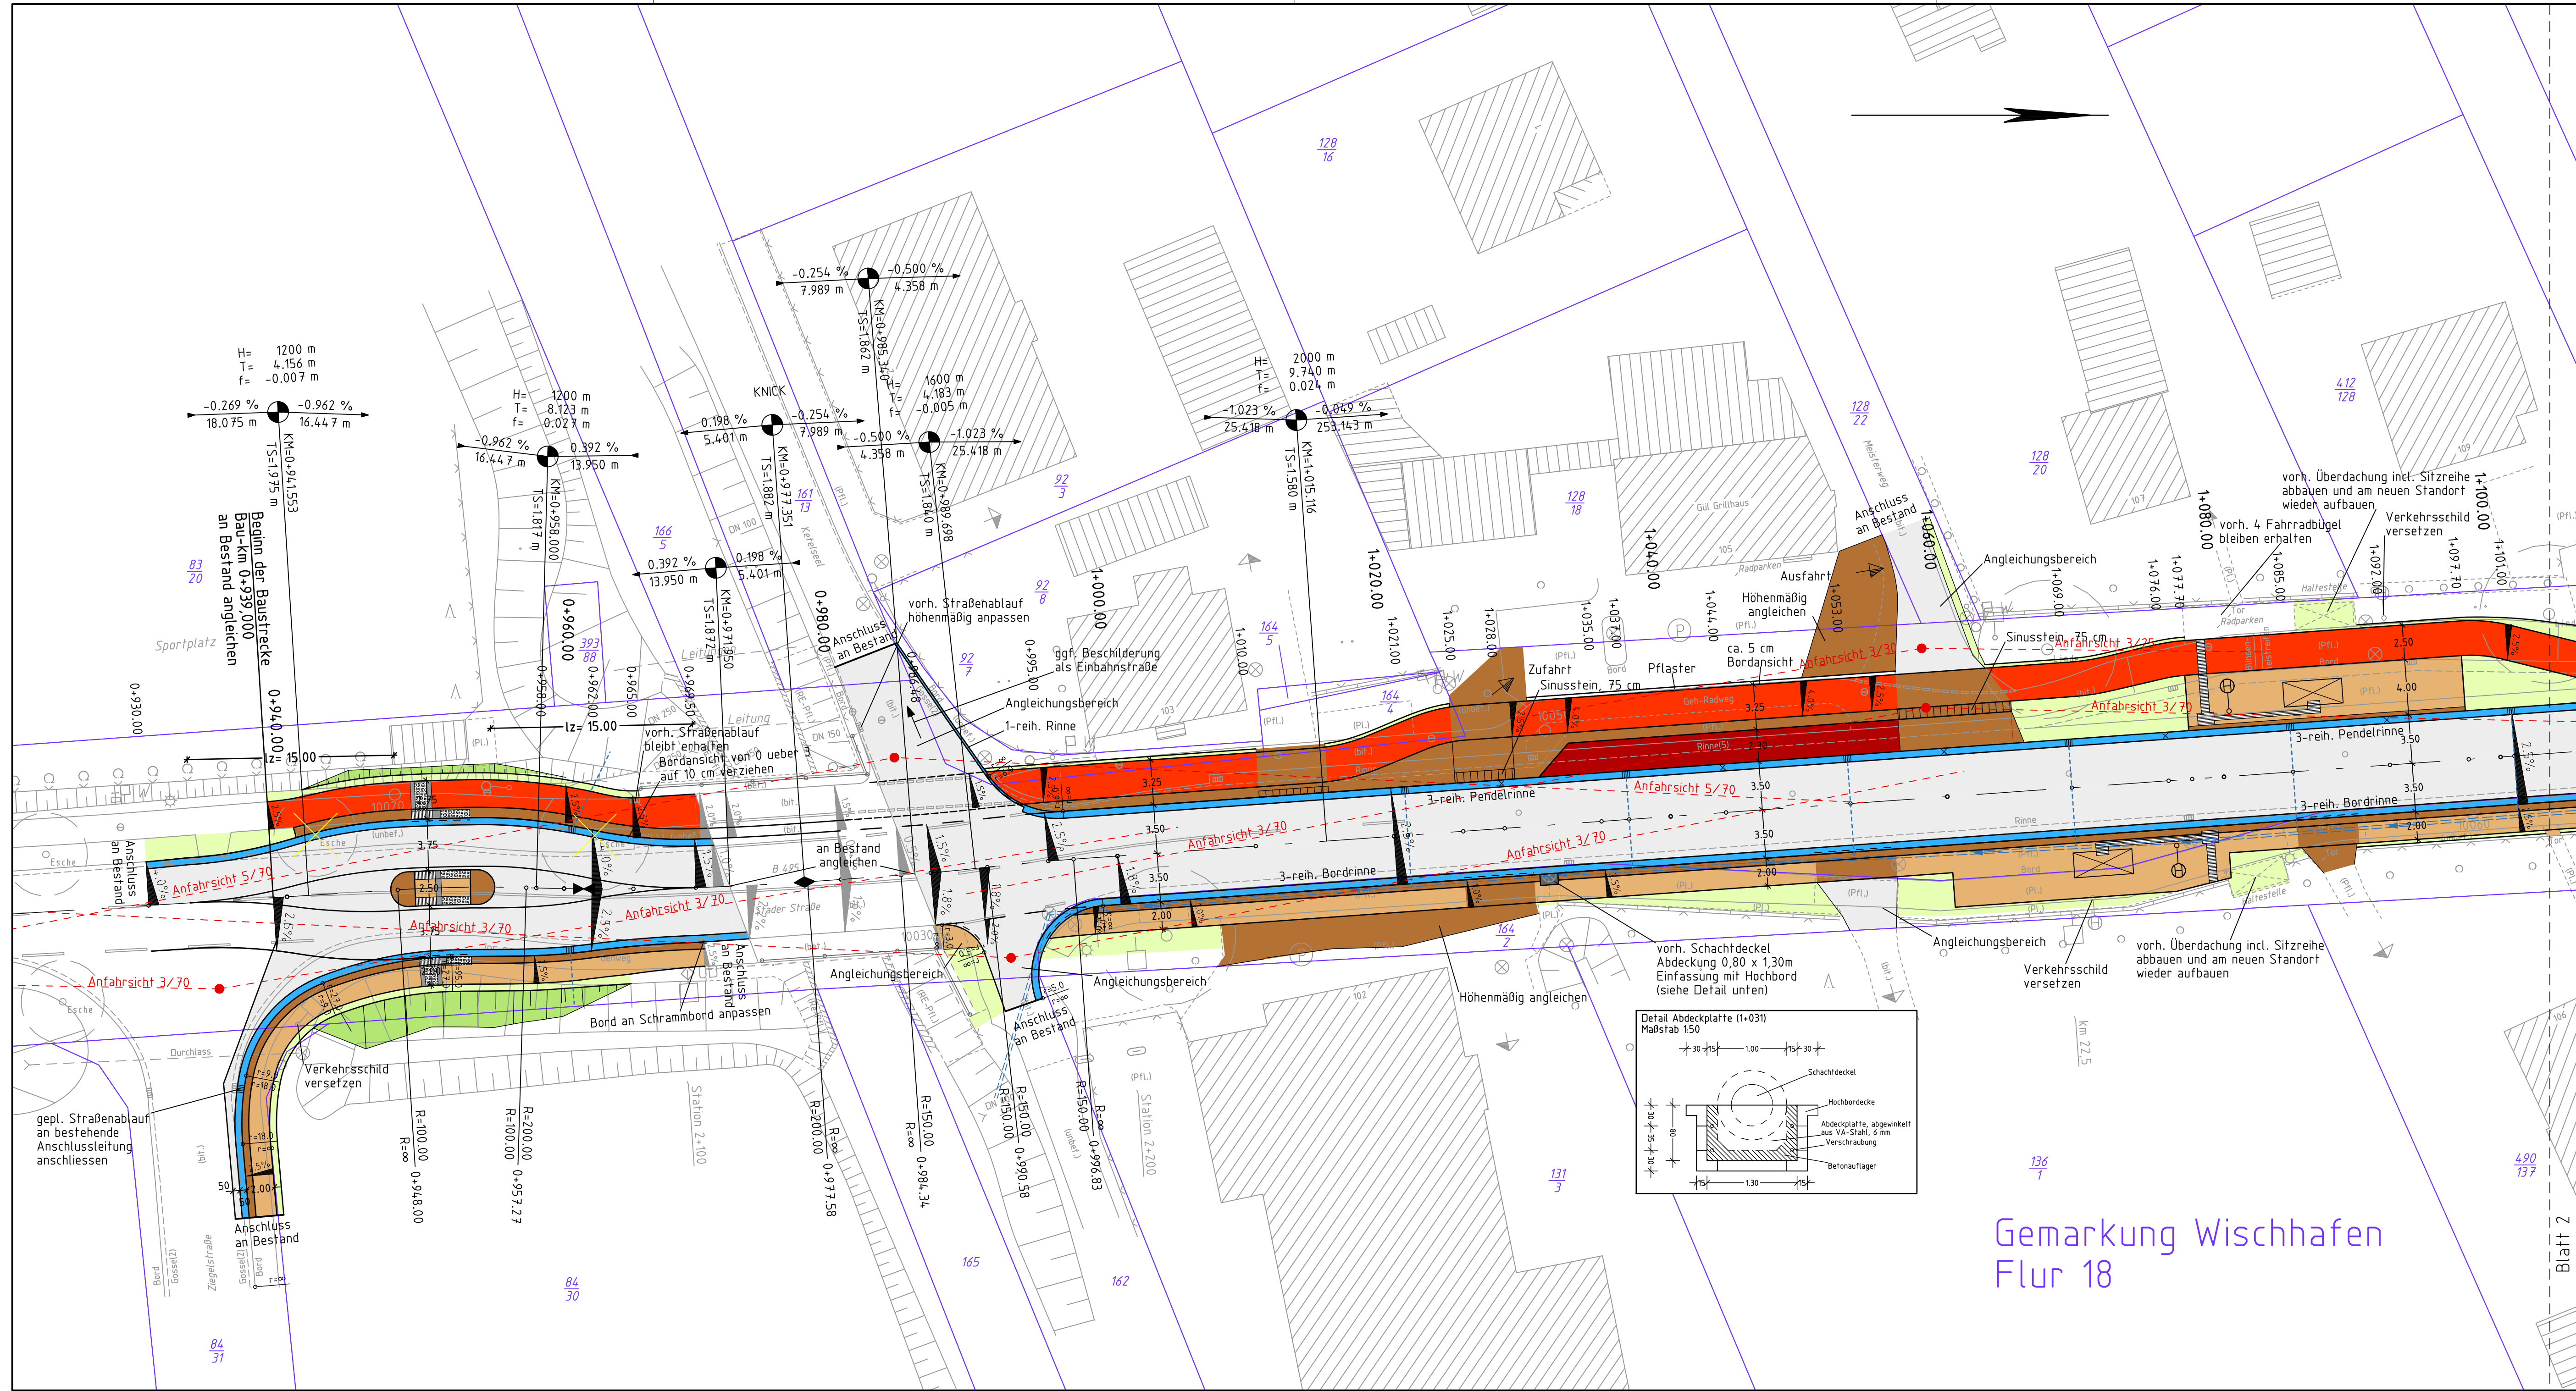

Legende		Zaun		Schacht vorhanden		Schaltkasten	
--- ---	Gemarkungsgrenze	■	Stahlgittermast	= X =	Schacht geplant	●	Schild allgemein
---	Flurgrenze	●	Stahlrohrmast	○	Schieber	◇	Kilometerstein
---	Mauer	●	Betonmast	---	Straßenablauf	○/△	Laub-/ Nadelbaum
○	Hecke	●	Holzmast	---	Zufahrt	△	Zugang
		☆	Laterne	○	Unterflurhydrant	△	

Quelle: Auszug aus den Geobasisdaten der Niedersächsischen Vermessungs- und Katasterverwaltung

© 2010 LGLN

Leitungslegende		Schmutzwasserleitung EWE Netz		Schmutzwasserdruckleitung EWE Netz	
---	Regenwasserleitung	---	Trinkwasserleitung Stader Land	---	Kabel Deuschland
---	Stromleitung EWE Netz	---	Telekommunikation EWE Netz	---	Telekom
---	Gasleitung EWE Netz	---		---	Beleuchtungskabel

Zeichenerklärung der Planung	
	Fahrbahn
	Überfahrt/Sicherheitsstreifen
	Grünfläche
	Gehweg
	Geh-/Radweg
	Entwässerungsrinne
	Parkstreifen
	Böschung
	Rillenplatten
	Sinusstein 33/14-22/75 cm
	Einfahrtsschwelle 33/14-22/45 cm
	Rückbau
	geplanter Baum
	Hochpunkt
	Tiefpunkt
	2,5 % Querneigung
	Neigungsbrechpunkt mit Angabe von Gefälle (-) und Steigung (+) in Prozent, Länge der Gefälle- (Steigungs-) stecke und Halbmesser
	Anschlussleitung DN150
	Strassenablauf 500/500
	Hochpunkt bei Pendelrinne
	abgesenkter Hochbord

Nr.	Art der Änderung	Datum	Aufgestellt
5.			
4.			
3.			
2.			
1.			

Entwurfsbearbeitung:		Datum	Zeichen
	INROS LACKNER AG.	bearbeitet Aug 2013	lee
	Osterstraße 24 30159 Hannover Tel.: 0511 / 36700-0 Fax: 0511 / 36700-89 www.inros-lackner.de	gezeichnet Aug 2013	bri
		geprüft: 14.10.2013	i.V. Meyer
		Projektnummer:	33-12-021-1

Blatt	1	2	3
-------	---	---	---


Straßenbauverwaltung des Landes Niedersachsen		Unterlage 5
Straße: B.495..... von Abschnitt 140..... bis Abschnitt 140.....		Blatt Nr. 1
von Station: 2150..... bis Station: 2640.....		Reg. Nr.
(Nächster Ort): Wischhafen		Datum
		Zeichen
		04/16 Salomon

Bundesstraße 495 Ausbau der OD Wischhafen 3. Bauabschnitt		Entwurfsplanung Lageplan Maßstab 1:250	
---	--	--	--

Aufgestellt: Stade, den 18.04.2016		Genehmigt: Stade, den 19.04.2016	
Niedersächsische Landesbehörde für Straßenbau und Verkehr Geschäftsbereich Stade		Niedersächsische Landesbehörde für Straßenbau und Verkehr Geschäftsbereich Stade	
im Auftrag: gez. Quast		i.A. gez. Haase	

Grundplan Grundriß	Blatt: 1	hergestellt:	Unterschrift / Datum
terrestr./photogr. Aufnahme vom:			

Grundplan Kataster	Blatt: 1	hergestellt:	Unterschrift / Datum
Maßnahme:			
Maßstab 1:250 Grundlage:	Stand vom:		

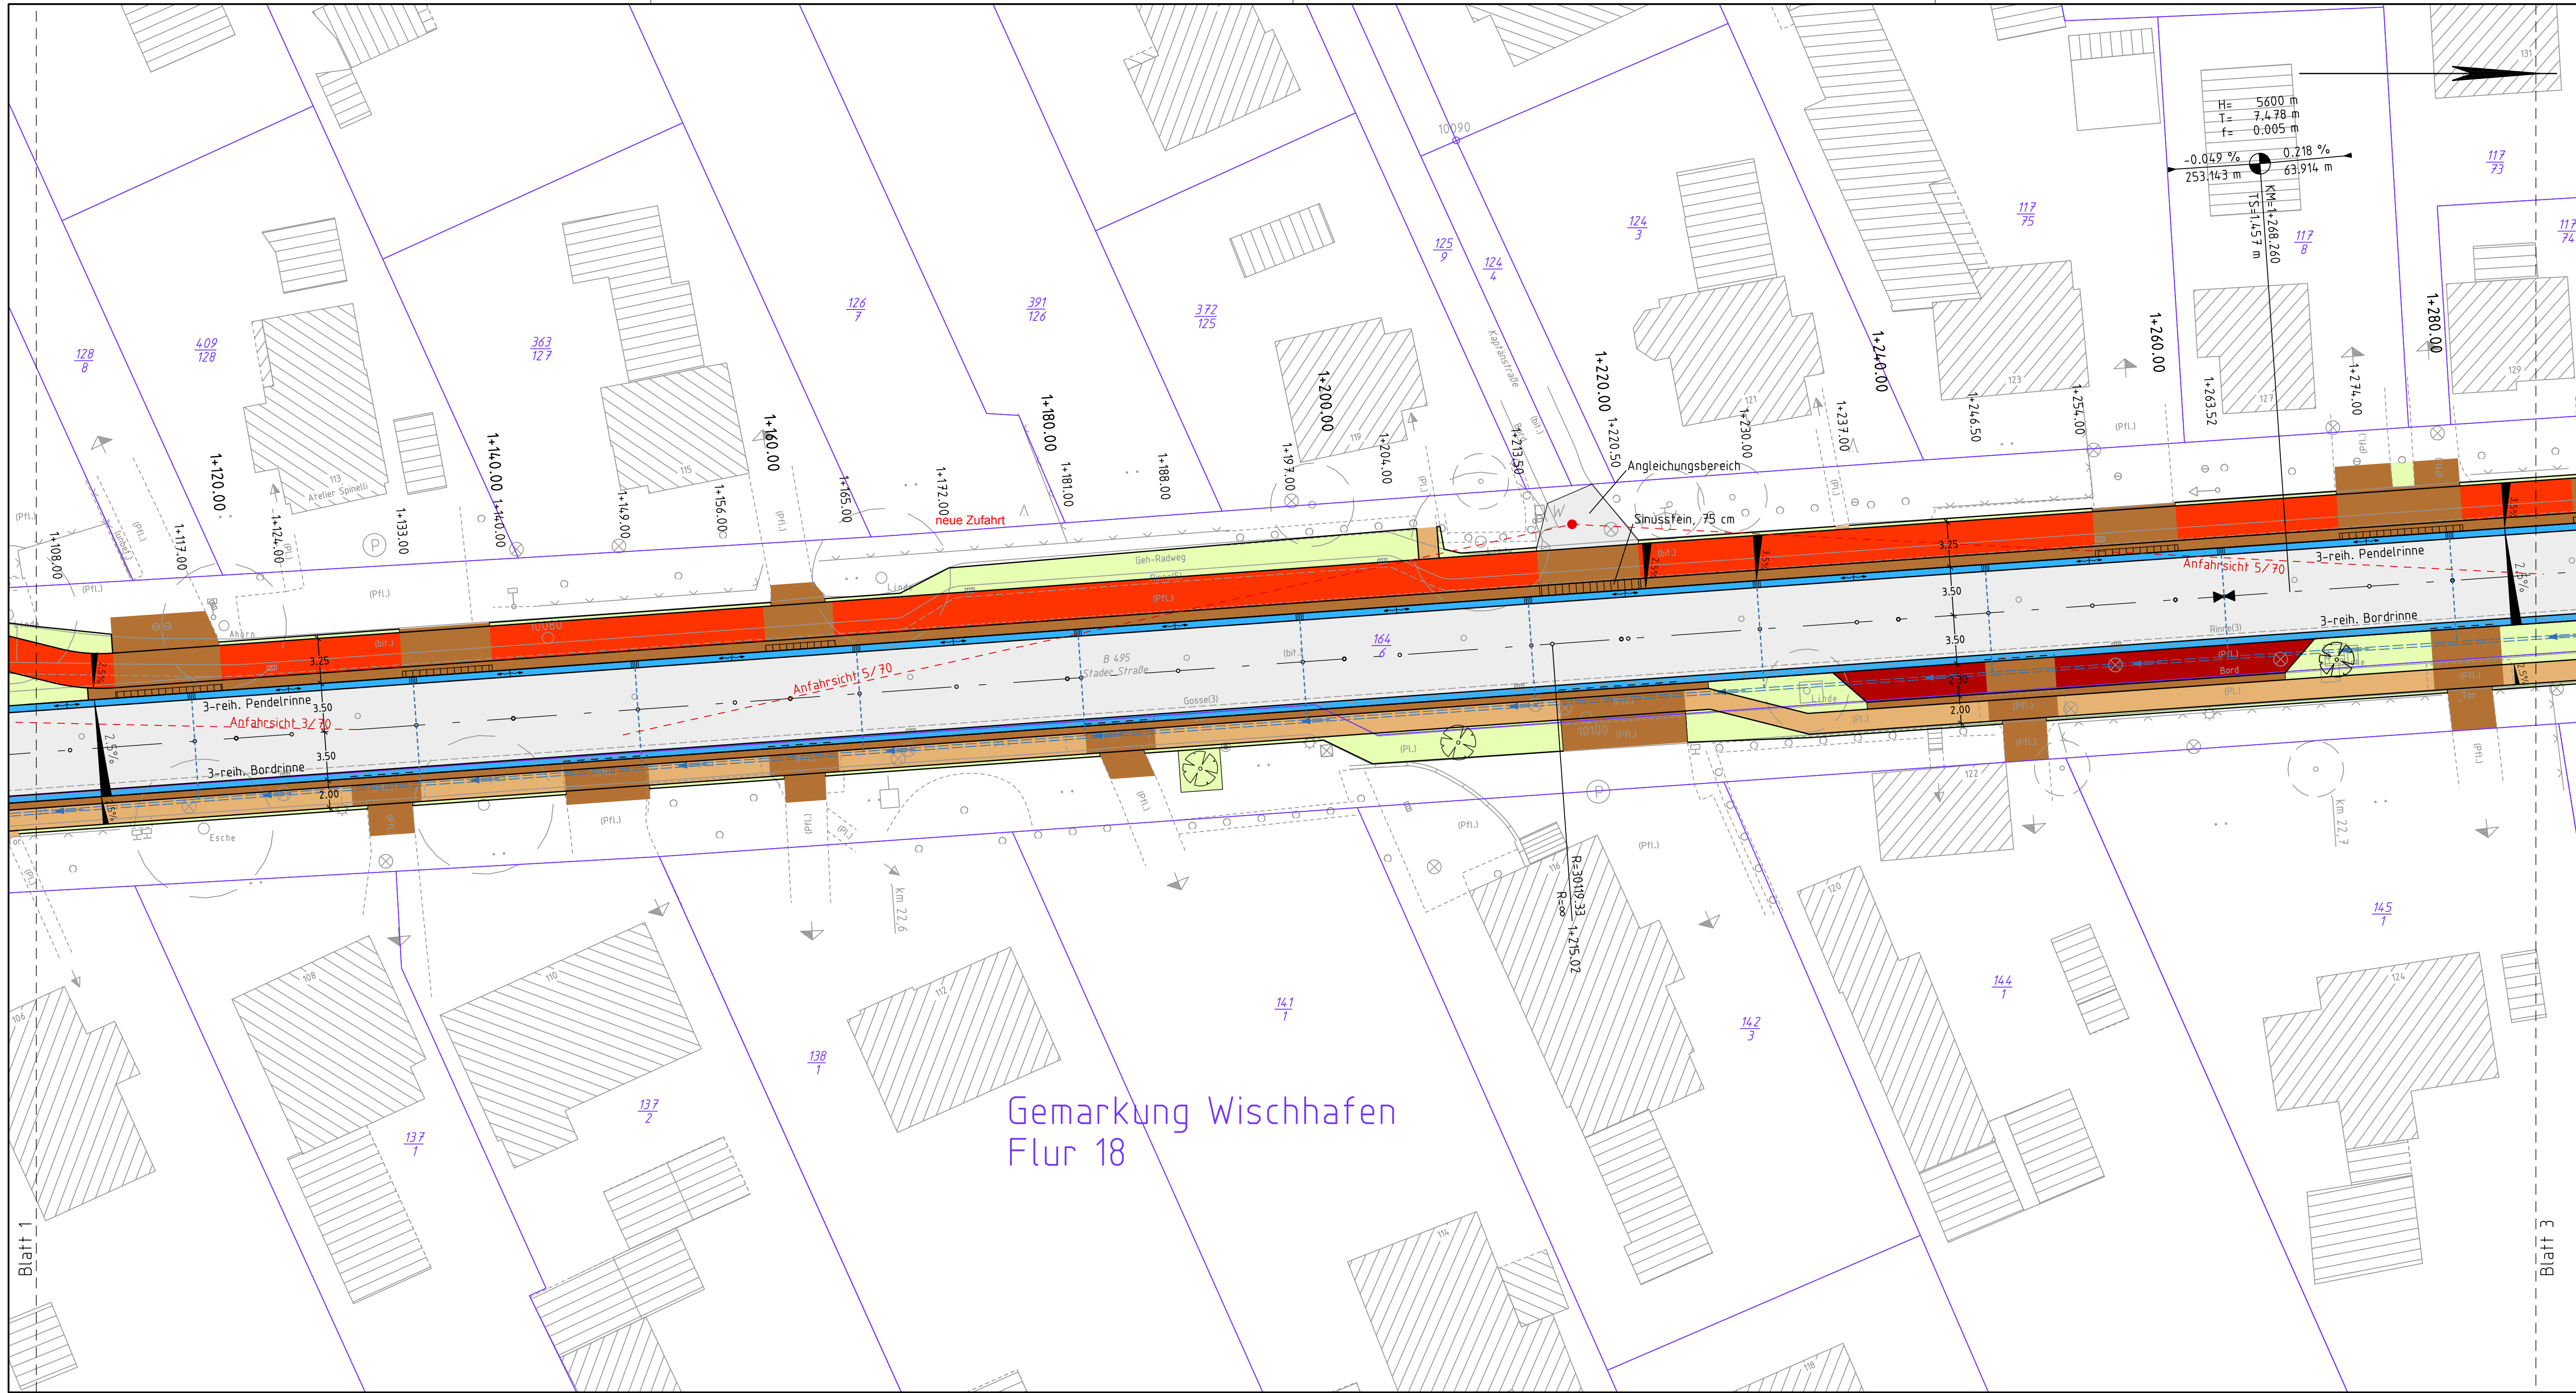

Legende					
--- ---	Gemarkungsgrenze	■	Zaun	☒	Schacht vorhanden
---	Flurgrenze	●	Stahlgittermast	☒	Schacht geplant
---	Mauer	○	Stahlrohrmast	○	Schieber
○	Hecke	⊙	Betonmast	⊙	Straßenablauf
		⊙	Holzmast	⊙	Oberflurhydrant
		⊙	Laterne	⊙	Unterflurhydrant
				⊙	Zugang

Quelle: Auszug aus den Geobasisdaten der Niedersächsischen Vermessungs- und Katasterverwaltung

© 2010 LGLN

Leitungslegende			
--- ---	Schmutzwasserleitung EWE Netz	--- ---	Schmutzwasserdruckleitung EWE Netz
---	Regenwasserleitung	---	Kabel Deutschland
---	Trinkwasserleitung Stader Land	---	Telekom
---	Stromleitung EWE Netz	---	Beleuchtungskabel
---	Telekommunikation EWE Netz		
---	Gasleitung EWE Netz		


Zeichenerklärung der Planung	
	Fahrbahn
	Überfahrt/Sicherheitsstreifen
	Grünfläche
	Gehweg
	Geh-/Radweg
	Entwässerungsrinne
	Parkstreifen
	Böschung
	Rillenplatten
	Sinusstein 33/14-22/75 cm
	Einfahrtsschwelle 33/14-22/45 cm
	Rückbau
	geplanter Baum
	Hochpunkt
	Tiefpunkt
	2,5 % Querneigung
	Neigungsbrechpunkt mit Angabe von Gefälle (-) und Steigung (+) in Prozent, Länge der Gefälle- (Steigungs-) stecke und Halbmesser
	Anschlussleitung DN150
	Strassenablauf 500/500
	Hochpunkt bei Pendelrinne
	abgesenkter Hochbord

5.		
4.		
3.		
2.		
1.		
Nr.	Art der Änderung	Datum
		Aufgestellt

Entwurfsbearbeitung:		Datum	Zeichen
	INROS LACKNER AG.	bearbeitet Aug 2013	lee
	Osterstraße 24 30159 Hannover Tel.: 0511 / 36700-0 Fax: 0511 / 36700-89 www.inros-lackner.de	gezeichnet Aug 2013	bri
		geprüft: 14.10.2013	
		i.V. Meyer	
		Projektnummer: 33-12-021-1	

Straßenbauverwaltung des Landes Niedersachsen		Unterlage 5
Straße: B 495..... von Abschnitt 14,0..... bis Abschnitt 14,0.....		Blatt Nr. 2
von Station: 2150..... bis Station: 2650.....		Reg. Nr.
(Nächster Ort): Wischhafen.....		Datum
		Zeichen
		nachgeprüft
Bundesstraße 495		04/16
Ausbau der OD Wischhafen		Salomon
3. Bauabschnitt		
		Entwurfsplanung
		Lageplan
		Maßstab 1:250
Aufgestellt:		Genehmigt:
Stade, den 18.04.2016		Stade, den 19.04.2016
Niedersächsische Landesbehörde für Straßenbau und Verkehr		Niedersächsische Landesbehörde für Straßenbau und Verkehr
Geschäftsbereich Stade		Geschäftsbereich Stade
Im Auftrag: gez. Quast		i.A. gez. Haase

Grundplan Grundriß	Blatt: 2
terrestr./photogr. Aufnahme vom:	hergestellt:
	Unterschrift / Datum
Grundplan Kataster	Blatt: 2
Maßnahme:	hergestellt:
Maßstab 1:250 Grundlage:	Stand vom:
	Unterschrift / Datum

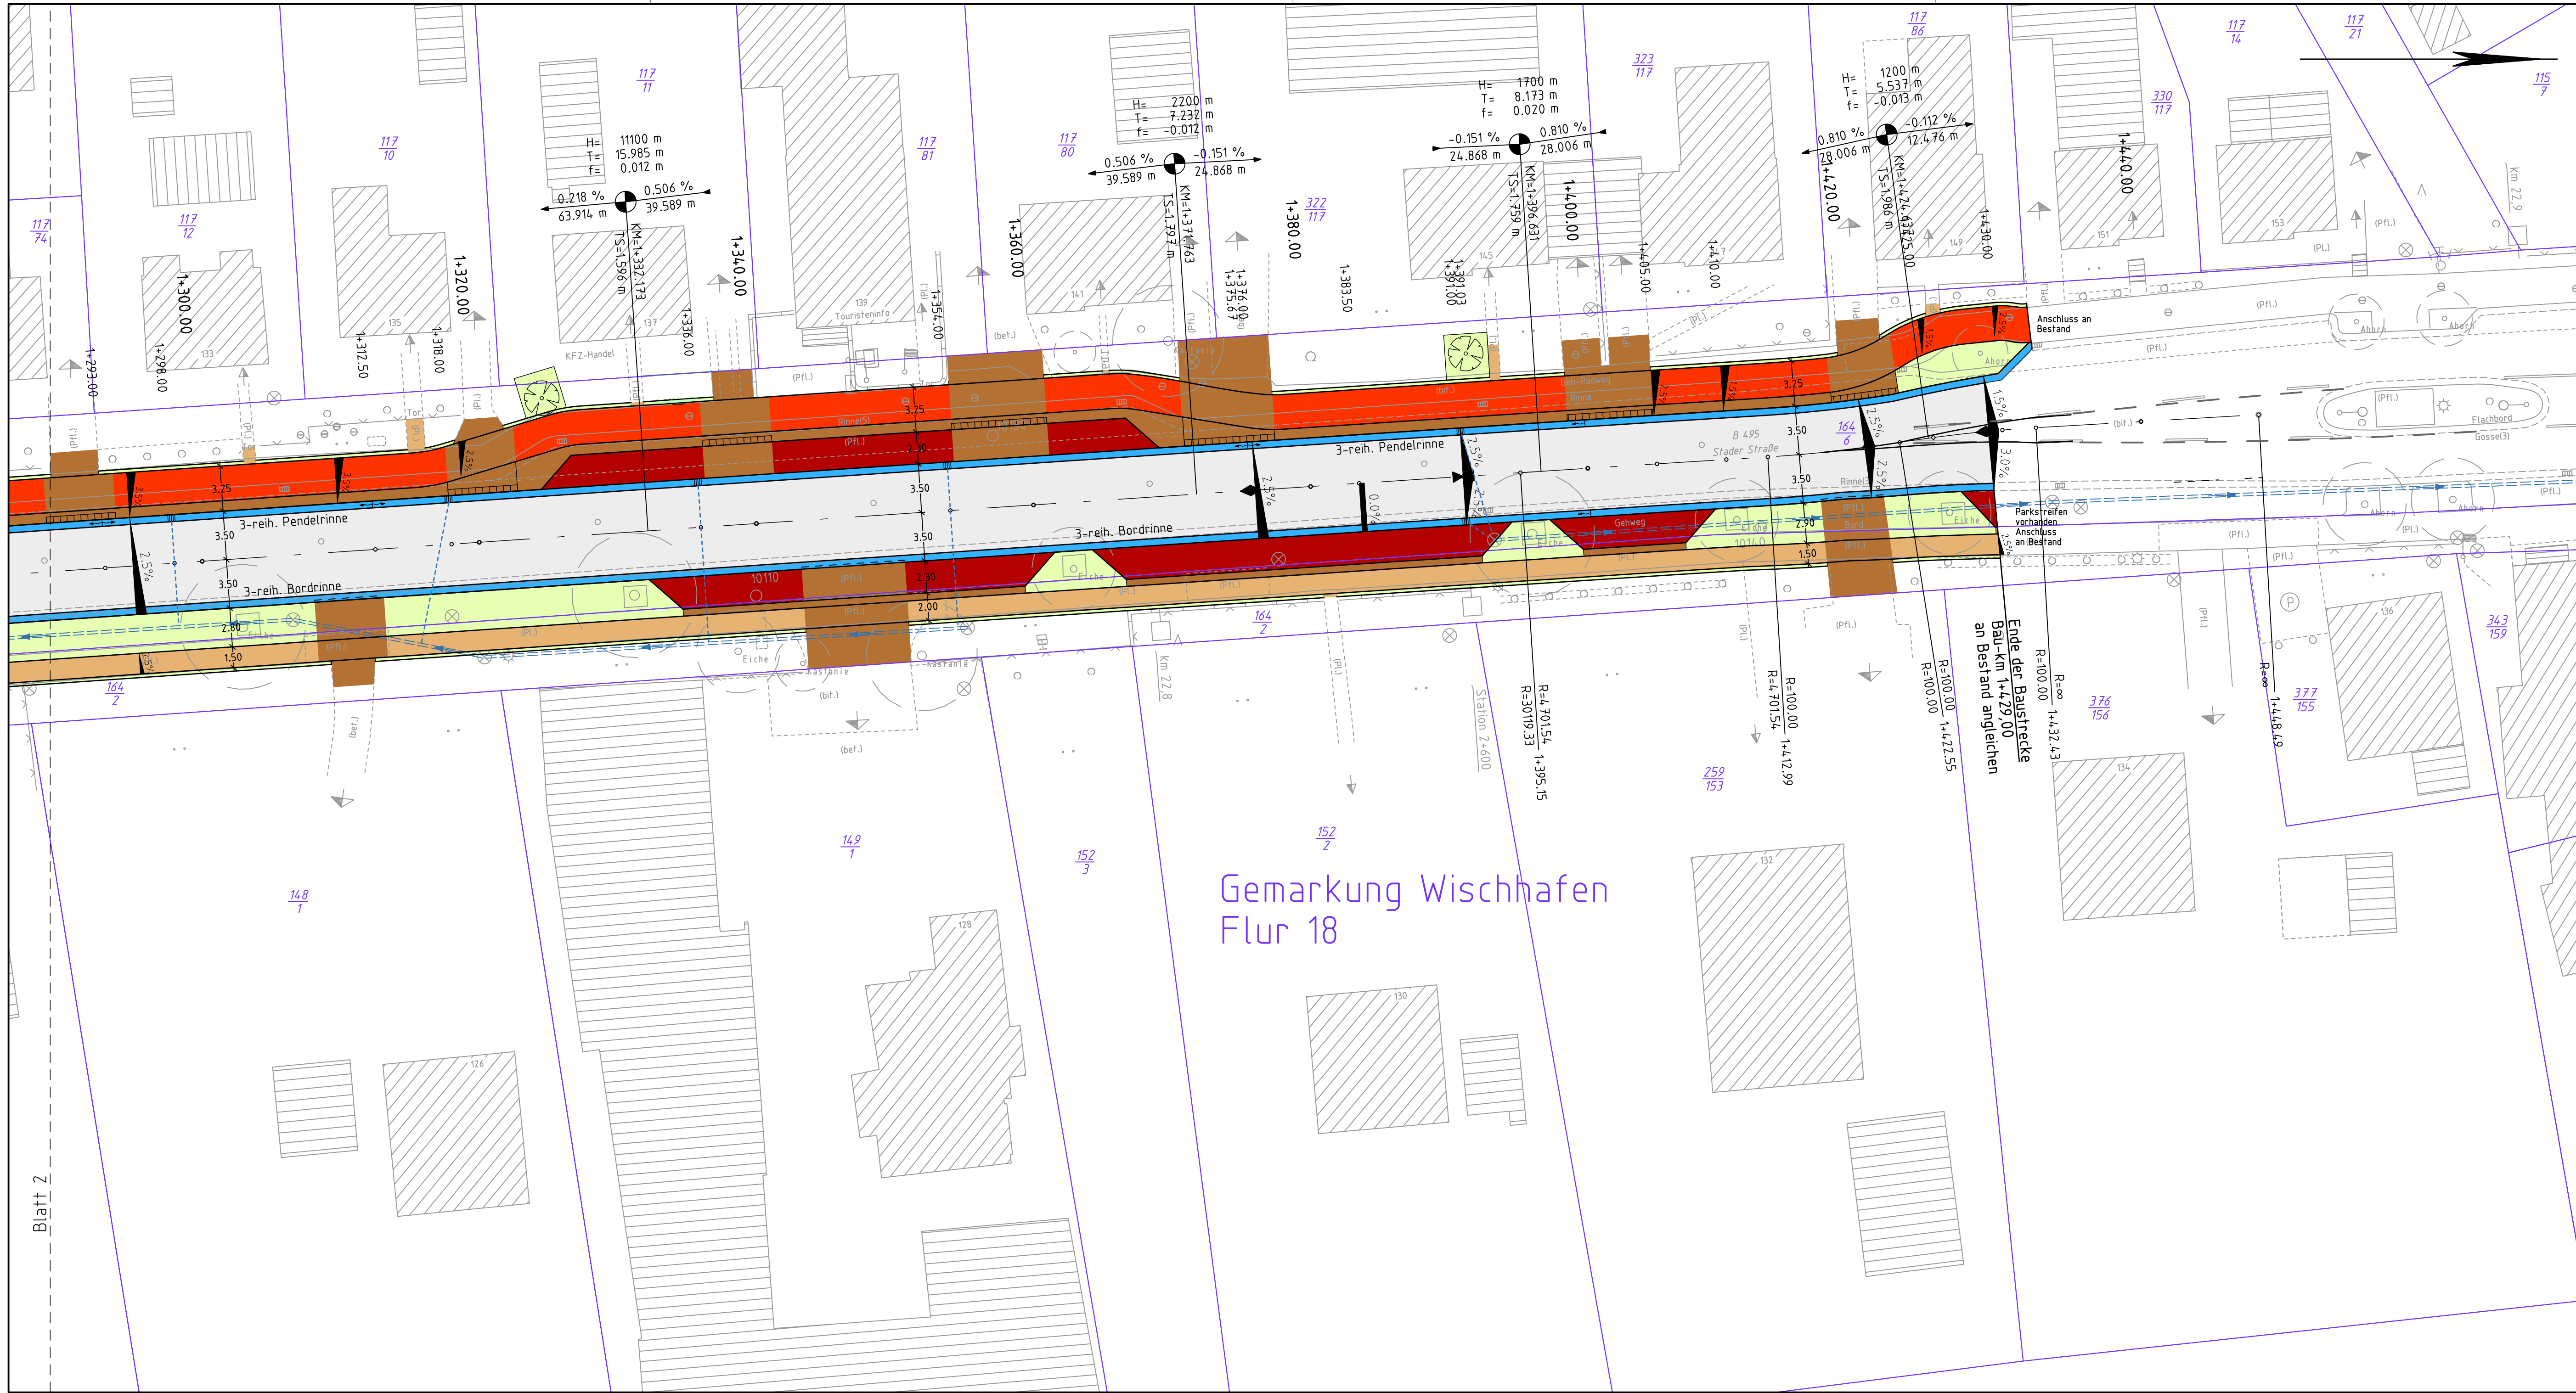

Legende			Zaun		Schacht vorhanden		Schaltkasten
	Gemarkungsgrenze		Stahlgittermast		Schacht geplant		Schild allgemein
	Flurgrenze		Stahlrohrmast		Schieber		Kilometerstein
	Mauer		Betonmast		Straßenablauf		Laub-/ Nadelbaum
	Hecke		Holzmast		Oberflurhydrant		Zufahrt
			Laterne		Unterflurhydrant		Zugang

Quelle: Auszug aus den Geobasisdaten der Niedersächsischen Vermessungs- und Katasterverwaltung
© 2010 LGLN

Leitungslegende		Schmutzwasserleitung EWE Netz	Schmutzwasserdruckleitung EWE Netz
---	Regenwasserleitung	---	Kabel Deutschland
---	Trinkwasserleitung Stader Land	---	Telekom
---	Stromleitung EWE Netz	---	Beleuchtungskabel
---	Telekommunikation EWE Netz		
---	Gasleitung EWE Netz		

Zeichenerklärung der Planung

Fahrbahn	Hochpunkt
Überfahrt/Sicherheitsstreifen	Tiefpunkt
Grünfläche	1,5 %
Gehweg	2,5 % Querneigung
Geh-/Radweg	
Entwässerungsrinne	
Parkstreifen	
Böschung	
Rillenplatten	
Sinusstein 33/14-22/75 cm	
Einfahrtschwelle 33/14-22/45 cm	
Rückbau	
geplanter Baum	

Neigungsbrechpunkt mit Angabe von Gefälle (-) und Steigung (+) in Prozent, Länge der Gefälle- (Steigungs-) stecke und Halbmesser

Anschlussleitung DN150 Strassenablauf 500/500

Hochpunkt bei Pendelrinne

abgesenkter Hochbord

5.			
4.			
3.			
2.			
1.			
Nr.	Art der Änderung	Datum	Aufgestellt

Entwurfsbearbeitung:

INROS LACKNER AG.

Osterstraße 24
30159 Hannover
Tel.: 0511 / 36700-0 Fax: 0511 / 36700-89
www.inros-lackner.de

Datum: Aug 2013
Zeichen: lee

gezeichnet: Aug 2013
bri

geprüft: 14.10.2013
i.v. Meyer

Projektnummer: 33-12-021-1

Straßenbauverwaltung des Landes Niedersachsen

Straße: B 495 von Abschnitt 140 bis Abschnitt 140
von Station: 2150 bis Station: 2650
(Nächster Ort): Wischhafen

Unterlage 5
Blatt Nr. 3
Reg. Nr.

Datum: 04/16
Zeichen: Salomon

**Bundesstraße 495
Ausbau der OD Wischhafen
3. Bauabschnitt**

**Entwurfsplanung
Lageplan
Maßstab 1:250**

Aufgestellt:
Stade, den 18.04.2016
Niedersächsische Landesbehörde für Straßenbau und Verkehr
Geschäftsbereich Stade

Genehmigt:
Stade, den 19.04.2016
Niedersächsische Landesbehörde für Straßenbau und Verkehr
Geschäftsbereich Stade

Im Auftrag: gez. Quast
i.A. gez. Haase

Grundplan Grundriß Blatt: 3
terrestr./photogr. Aufnahme vom:

Grundplan Kataster Blatt: 3
Maßnahme: Maßstab 1:250 Grundlage: Stand vom:

Unterschrift / Datum