




### Ausbauquerschnitt Fahrbahn

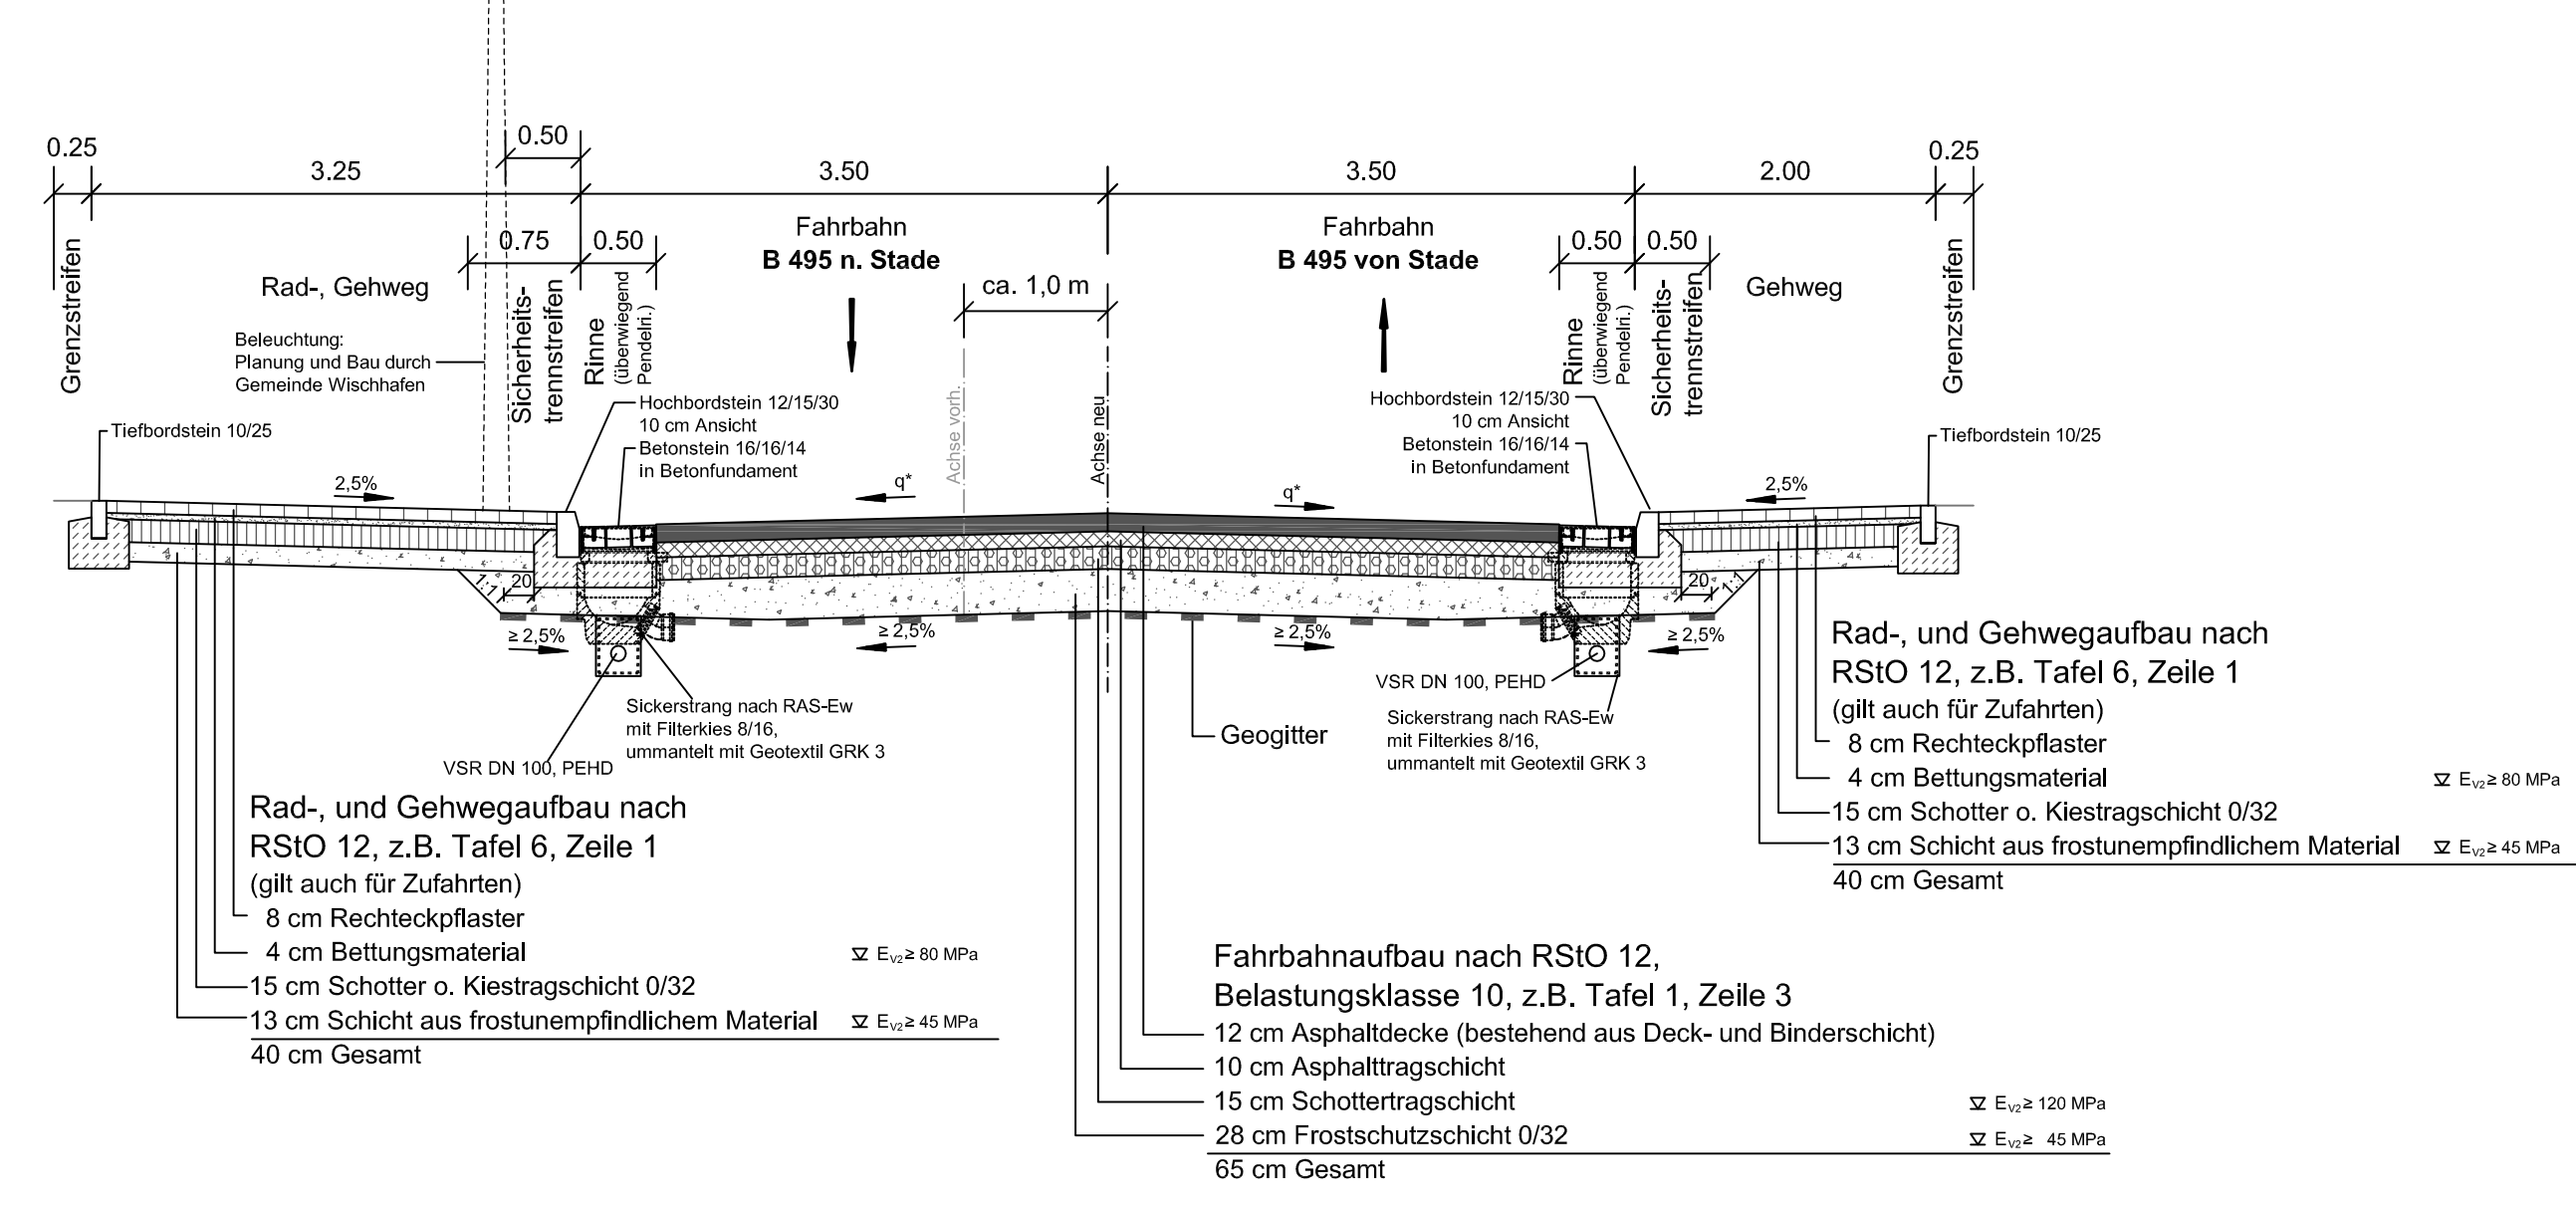


### Detail Pendelrinne

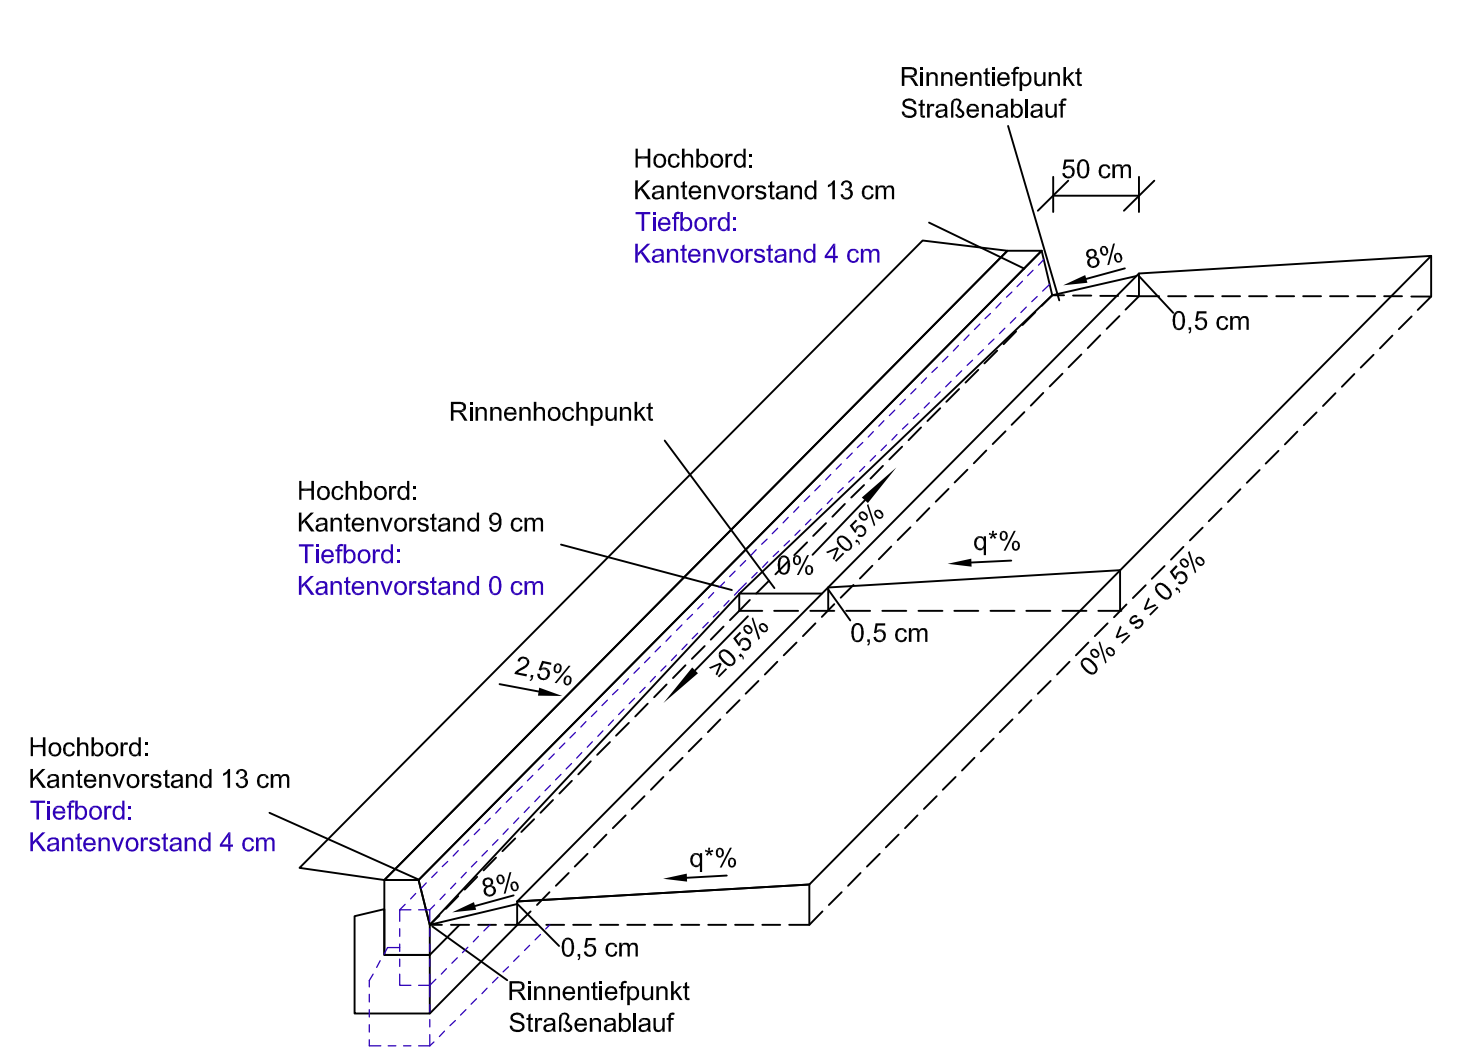


### Detail "Zufahrt (Einfahrtsschwelle)"

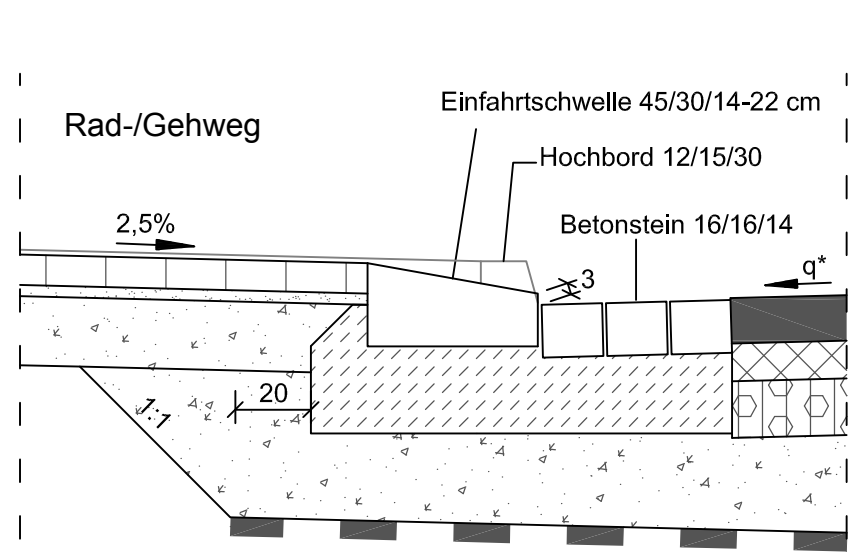


### Detail "Zufahrt (Rundbordstein)"

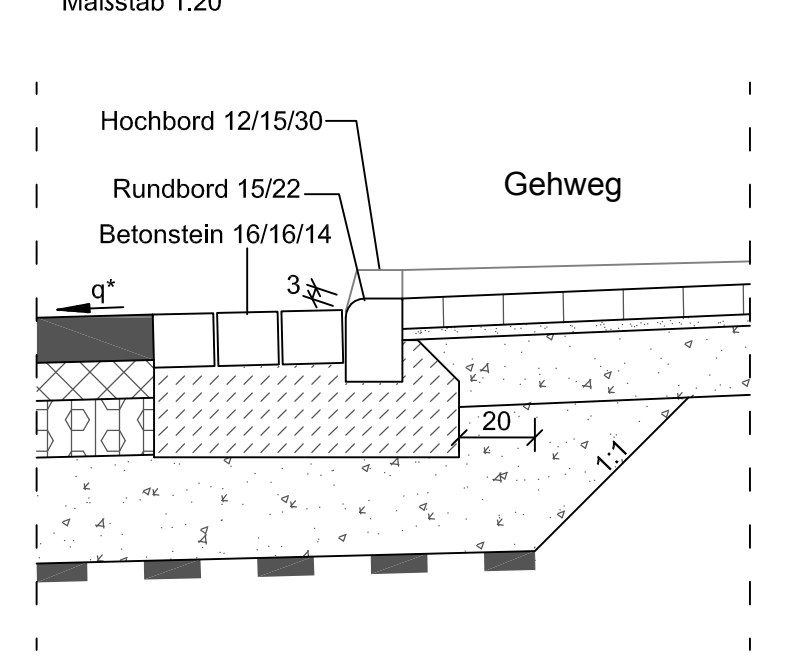

### Ausbauquerschnitt mit Parkstreifen

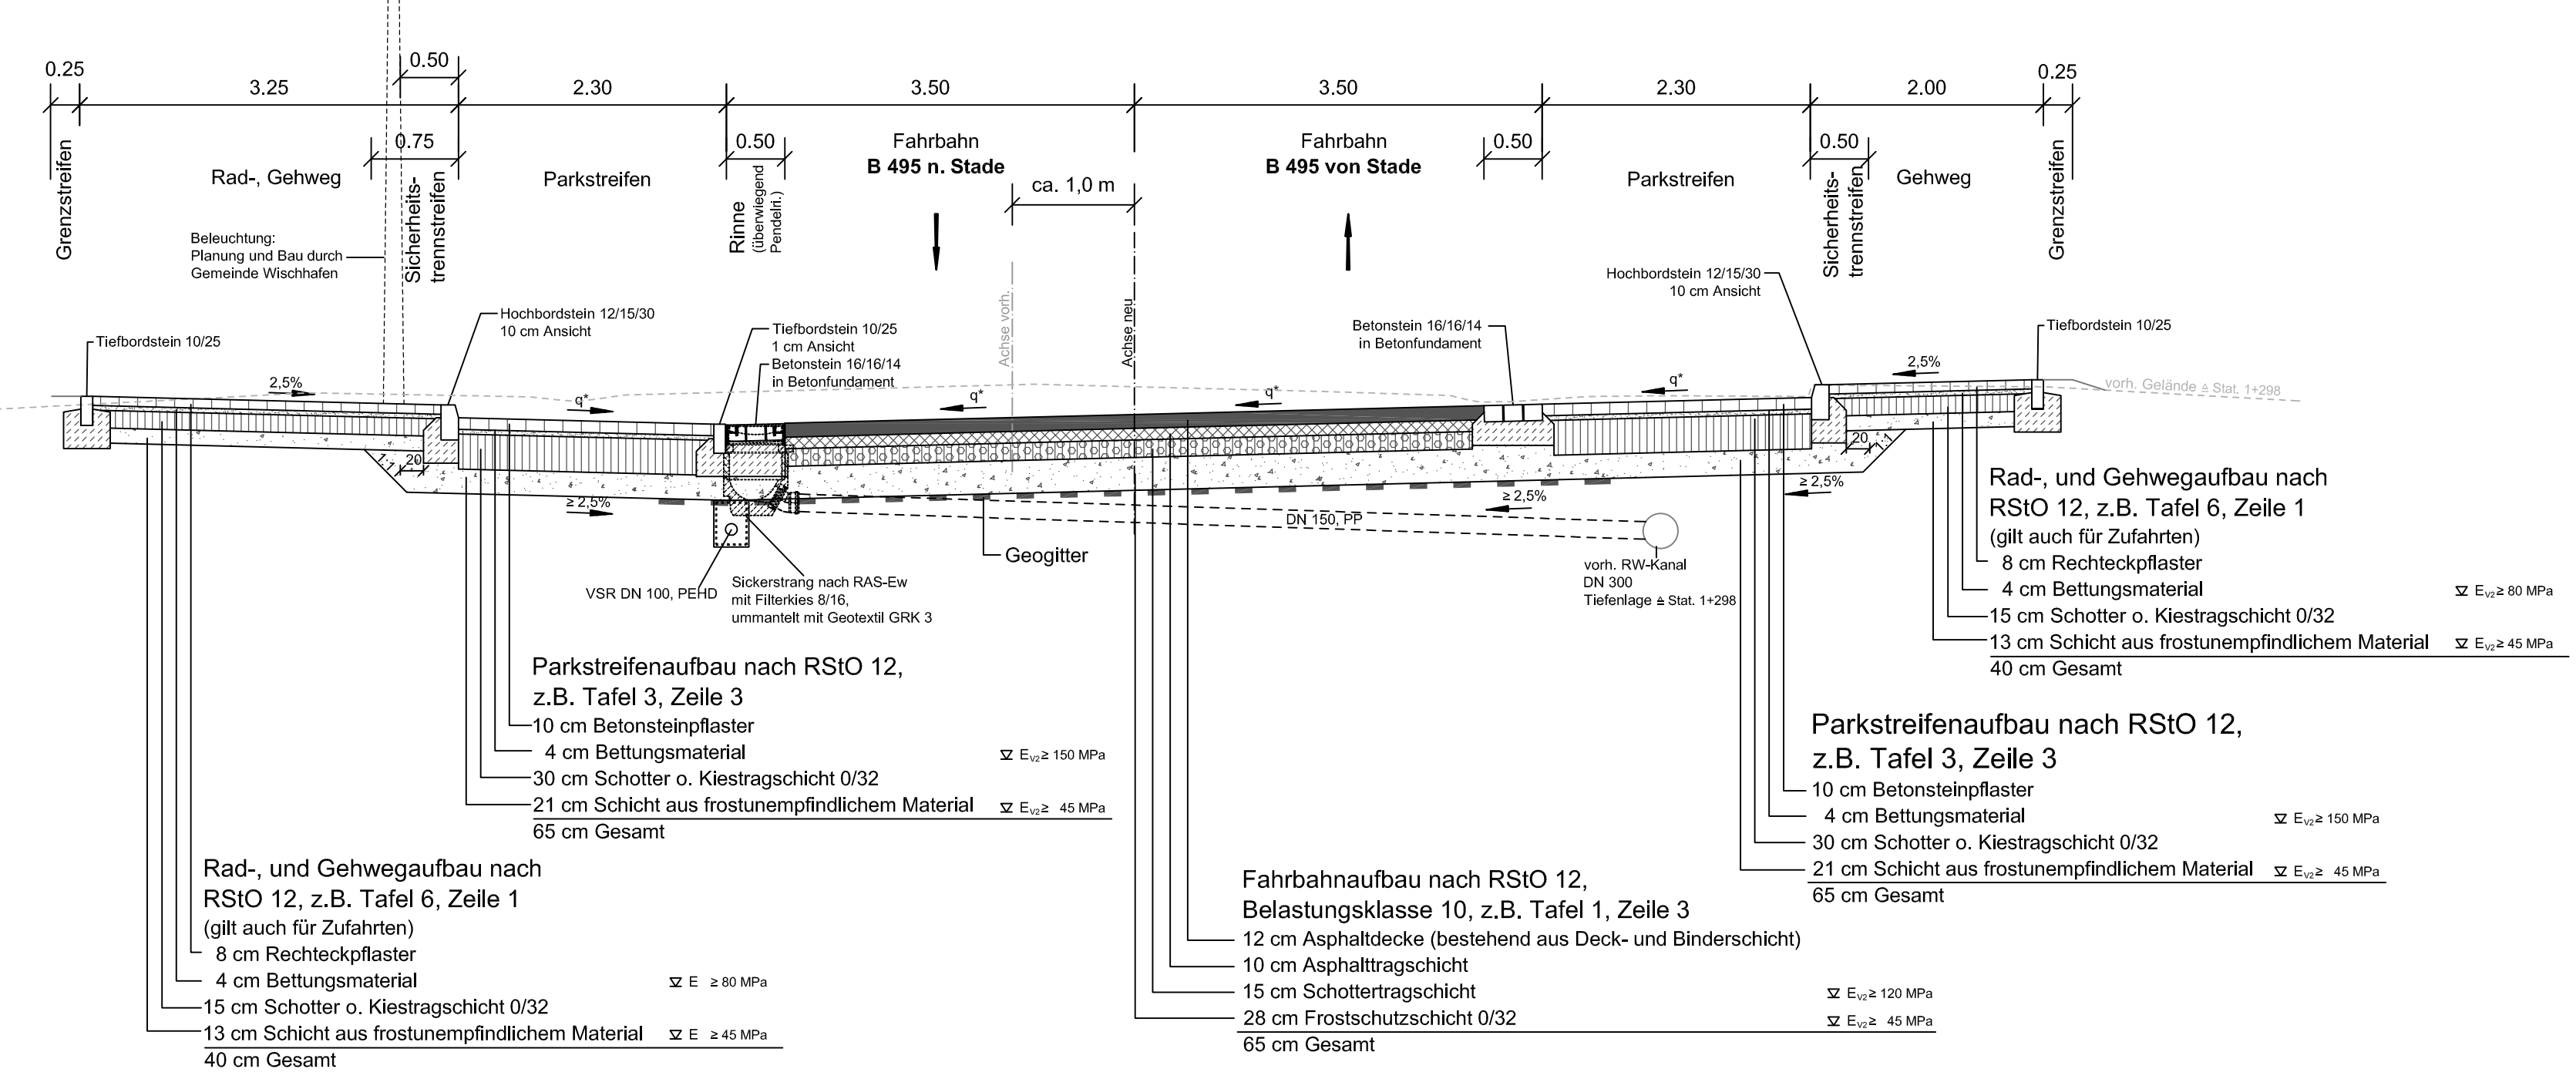

### Ausbauquerschnitt mit Grünfläche

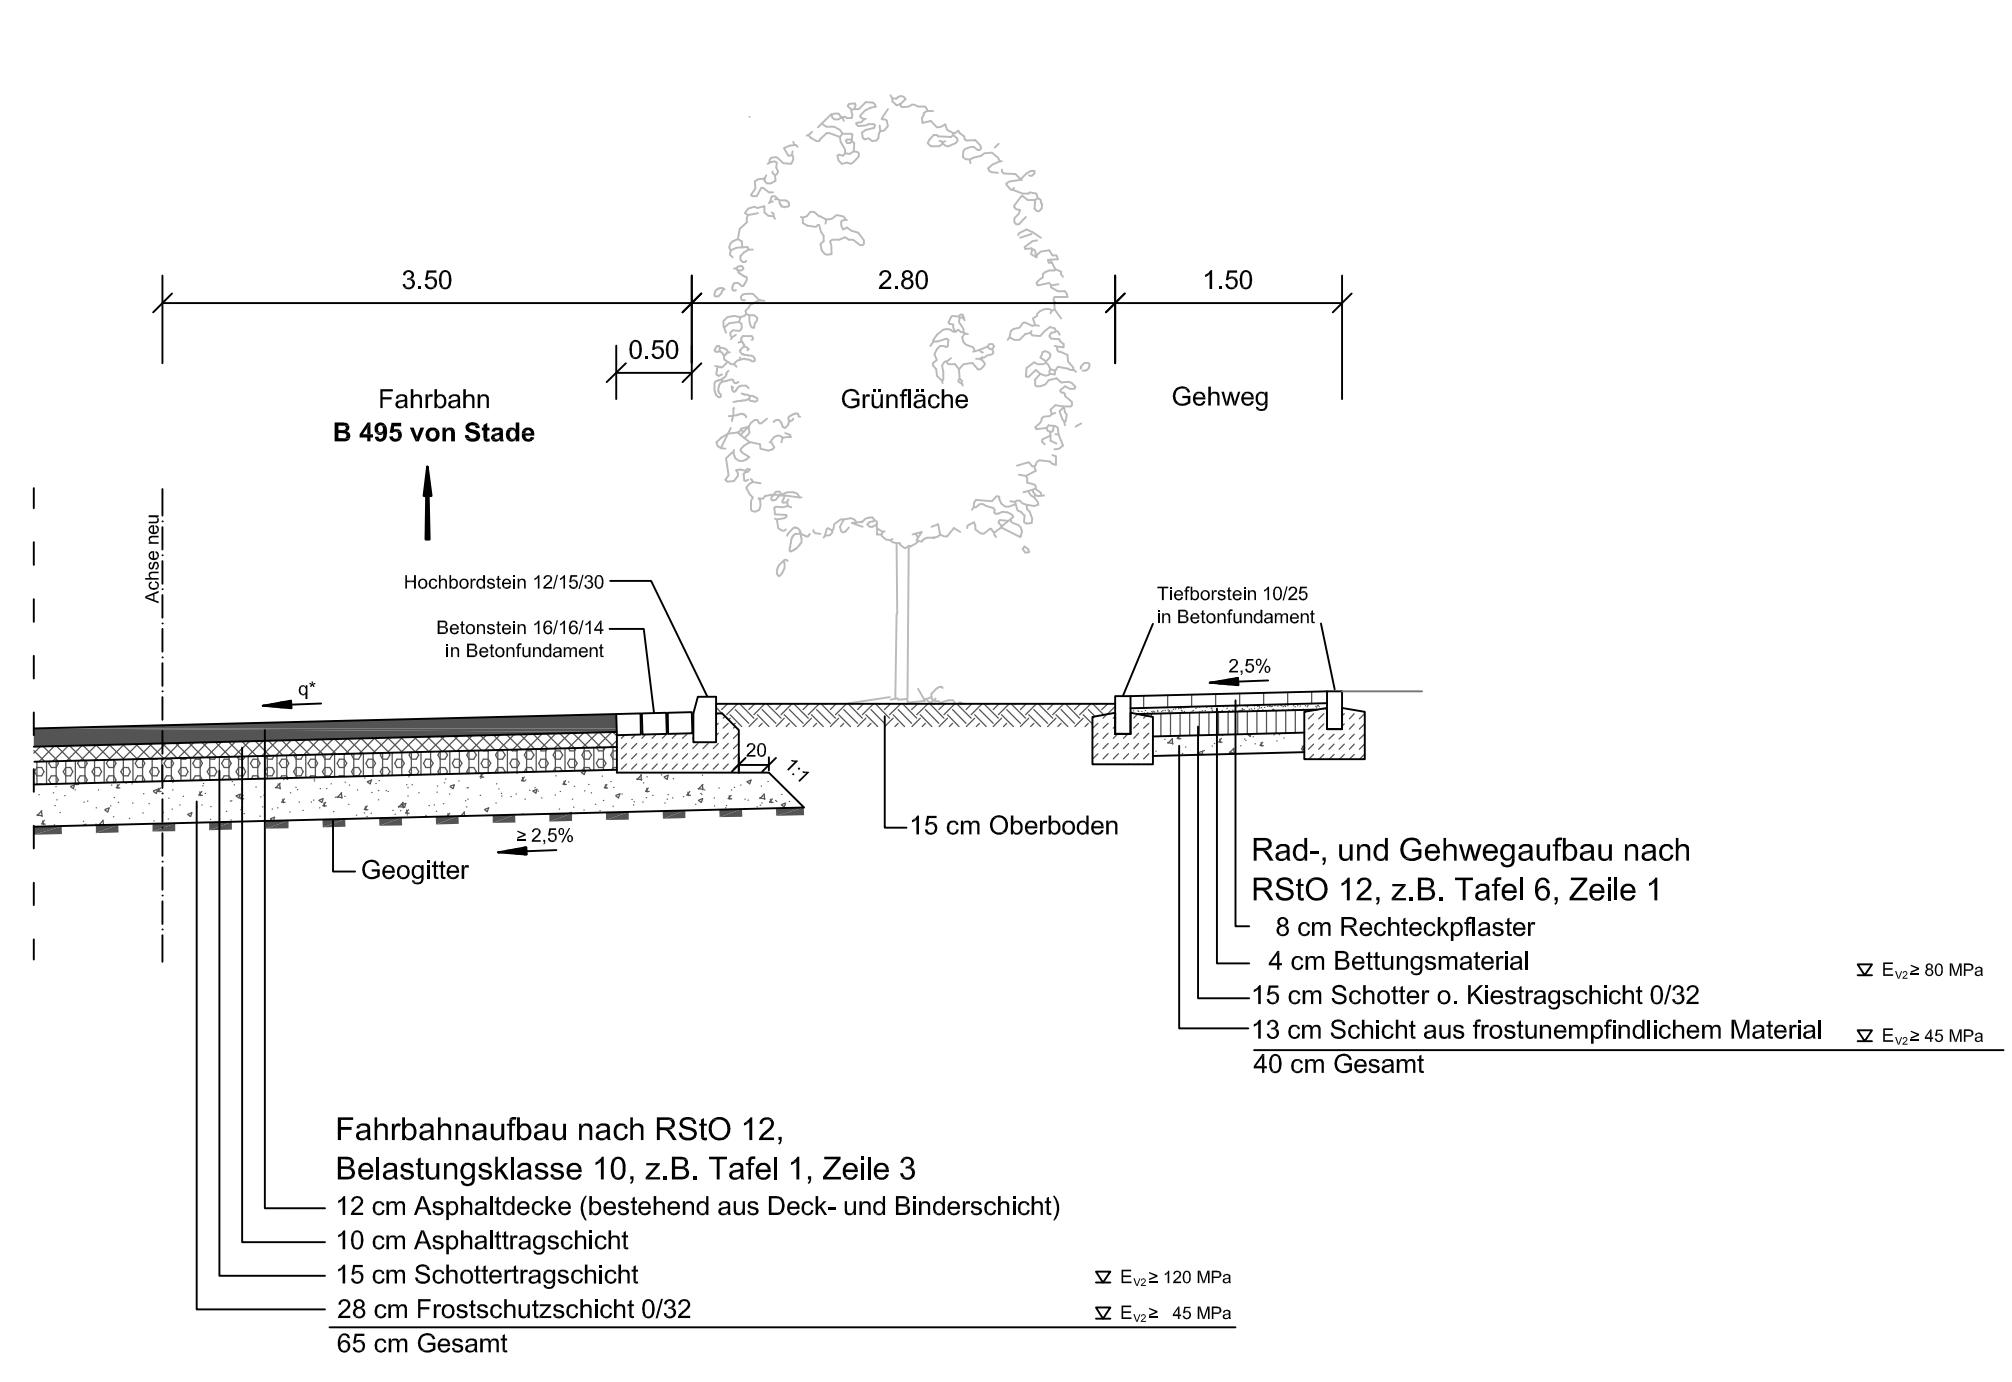

\* Querneigung gem. Lageplan

5.			
4.			
3.			
2.			
1.			
Nr.	Art der Änderung	Datum	Aufgestellt


<b>Entwurfsbearbeitung:</b> Osterstraße 24 30159 Hannover Tel. 0511 / 36700-0 Fax 0511 / 36700-89 www.inros-lackner.de	Datum	Zeichen	
	bearbeitet	Aug 2013	lee
	gezeichnet	Aug 2013	str
	geprüft:	14.10.2013	i.v. Meyer
Projektnummer: 33-12-21-1			

<b>Straßenbauverwaltung des Landes Niedersachsen</b> Straße: B 495, von Abschnitt 14,0 bis Abschnitt 14,0 von Station 2150 bis Station 2648 (Nächster Ort): Wischhafen		Unterlage 14,2 Blatt Nr. 1 Reg. Nr.
nachgeprüft	04/16	Salomon

<b>Bundesstraße 495</b> Ausbau der OD Wischhafen 3. Bauabschnitt		<b>Entwurfsplanung</b> Ausbauquerschnitt Detail Maßstab 1:50 / 1:20
<b>Aufgestellt:</b> Stade, den 18.04.2016 Niedersächsische Landesbehörde für Straßenbau und Verkehr Geschäftsbereich Stade In Auftrag: <u>gez. Quast</u>	<b>Genehmigt:</b> Stade, den 19.04.2016 Niedersächsische Landesbehörde für Straßenbau und Verkehr Geschäftsbereich Stade i. A. <u>gez. Haase</u>	

# Überquerungshilfe


M 1:100

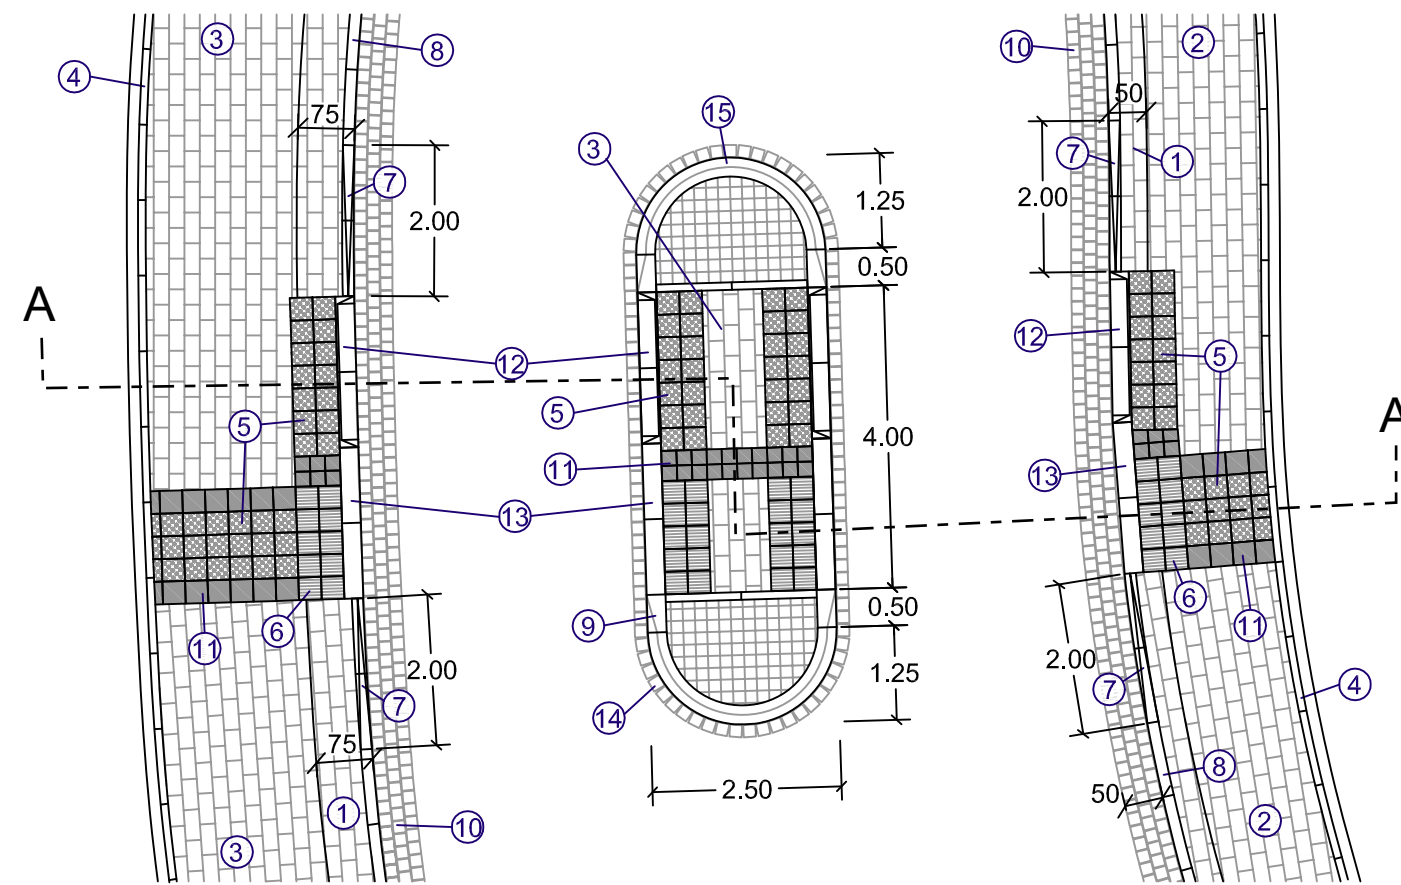

- ① Sicherheitsstreifen
- ② Gehweg
- ③ Rad- und Gehweg, Rechteckpflaster
- ④ Tiefbordstein 10/25/100
- ⑤ Aufmerksamkeitsfeld Noppenplatten 30x30x8
- ⑥ Richtungsfeld Rippenplatten 30x30x8
- ⑦ abgesenkter Hochbordstein
- ⑧ Hochbordstein 15/30/100
- ⑨ Absenker
- ⑩ 3-reih. Pflasterrinne
- ⑪ Begleitstreifen
- ⑫ Übergangstein, li/re zu Mittelbordstein, Absenkung für Rollstuhlfahrer, Radfahrer usw.
- ⑬ Mittelbordstein, Tastkante für Sehbehinderte (6 cm)
- ⑭ 1-reih. Pflasterrinne
- ⑮ Flachbordstein

# Ausbauquerschnitt Überquerungshilfe

M 1:50

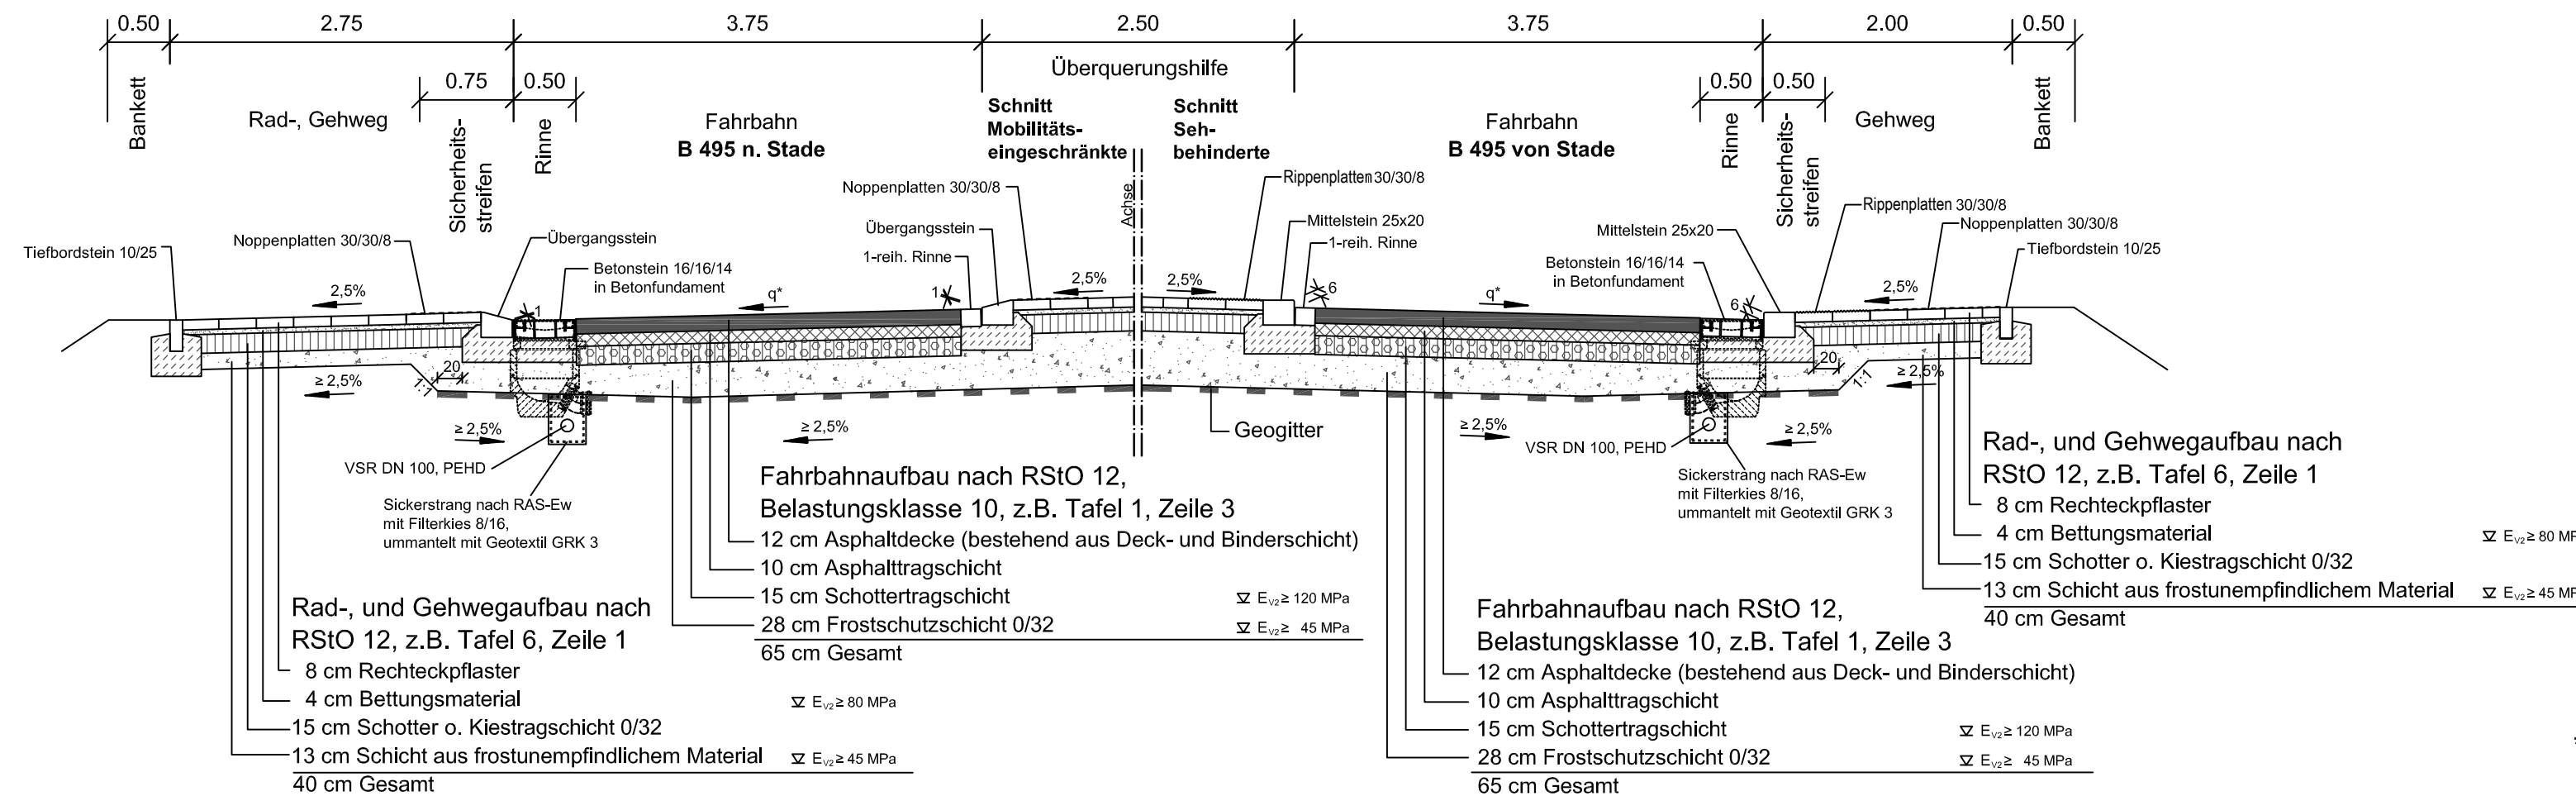

\* Querneigung gem. Lageplan

5.			
4.			
3.			
2.			
1.			
Nr.	Art der Änderung	Datum	Aufgestellt

Entwurfsbearbeitung:



**INROS LACKNER AG.**  
 Osterstraße 24  
 30159 Hannover  
 Tel.: 0511 / 36700-0 Fax: 0511 / 36700-89  
 www.inros-lackner.de

bearbeitet	Aug 2013	lee
gezeichnet	Aug 2013	str
geprüft:	14.10.2013	i.V. Meyer
Projektnummer: 33-12-21-1		

**Straßenbauverwaltung des Landes Niedersachsen**

Straße: B 495 von Abschnitt 140 bis Abschnitt 140  
 von Station: 2150 bis Station: 2648

(Nächster Ort): Wischhafen

Unterlage	14.2
Blatt Nr.	2
Reg. Nr.	
Datum	04/16
Zeichen	Salomon

**Bundesstraße 495  
 Ausbau der OD Wischhafen  
 3. Bauabschnitt**

nachgeprüft: 04/16 Salomon

**Entwurfsplanung  
 Ausbauquerschnitt  
 Überquerungshilfe  
 Maßstab 1:100 / 1:50**

**Aufgestellt:**  
 Stade, den 18.04.2016  
 Niedersächsische Landesbehörde für Straßenbau und Verkehr  
 Geschäftsbereich Stade

**Genehmigt:**  
 Stade, den 19.04.2016  
 Niedersächsische Landesbehörde für Straßenbau und Verkehr  
 Geschäftsbereich Stade

Im Auftrage: gez. Quast

i.A. gez. Haase