


Satzung über die Ergänzung des im Zusammenhang bebauten Ortsteiles
Wolfsbruchermoor in der Gemeinde Wischhafen

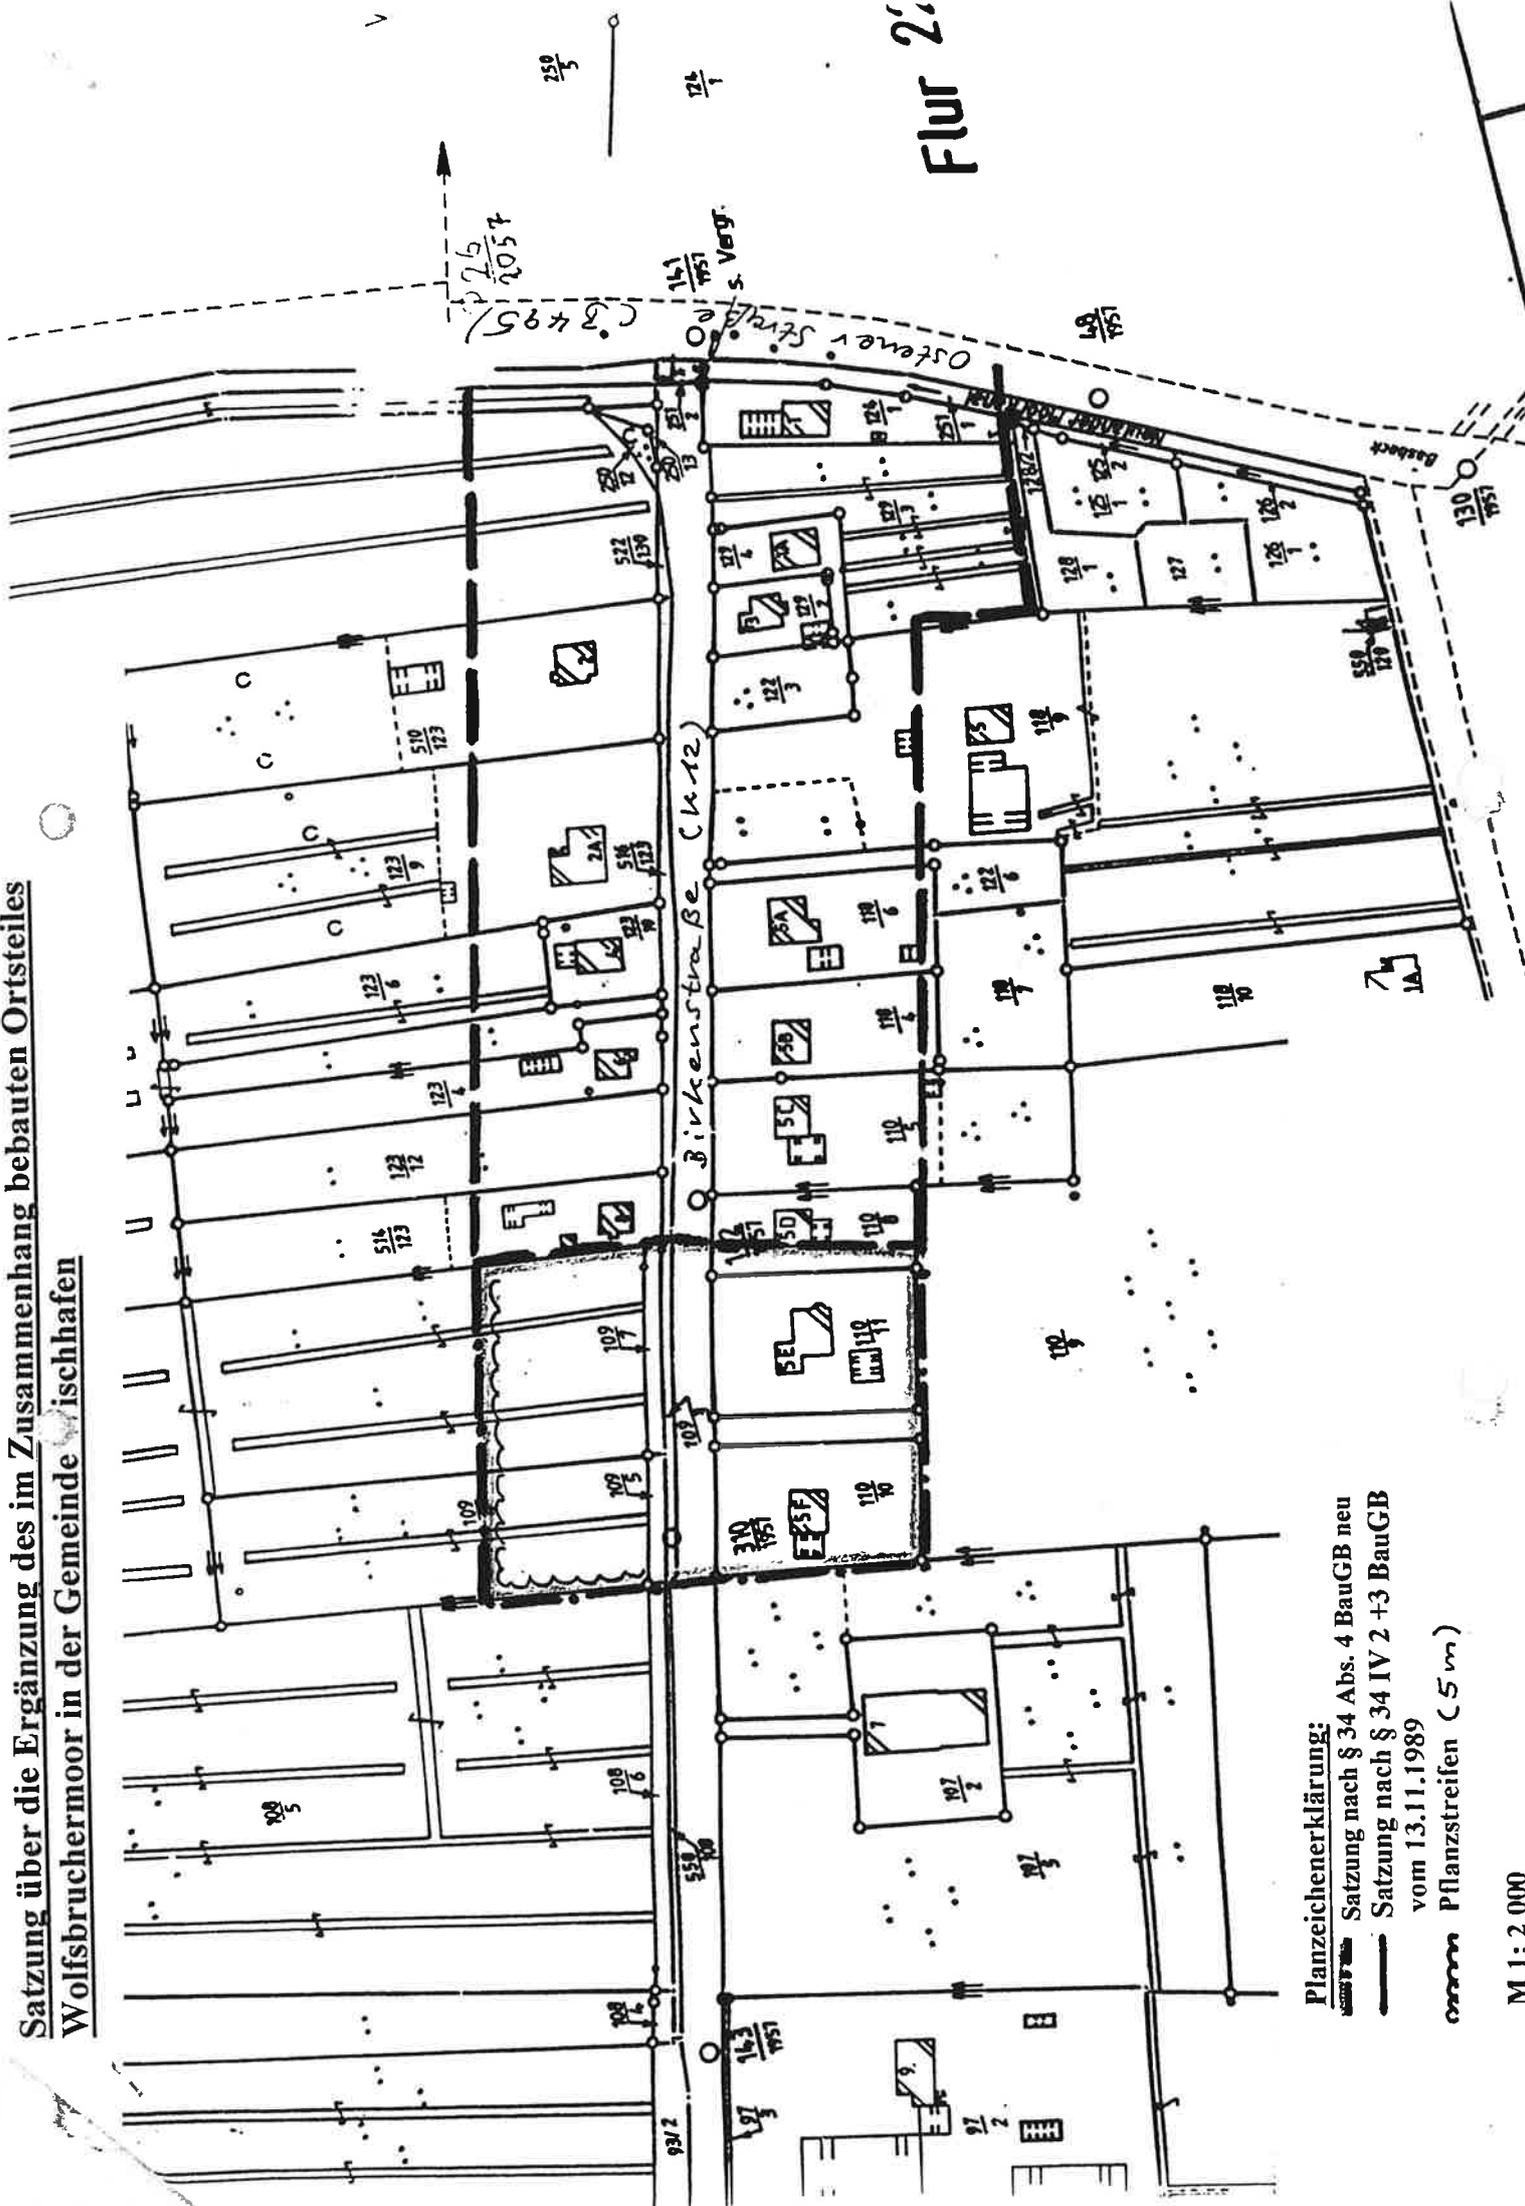

FLUR 2

Planzeichenerklärung:
 ——— Satzung nach § 34 Abs. 4 BauGB neu
 ——— Satzung nach § 34 IV 2 +3 BauGB
 vom 13.11.1989
 ~~~~~ Pflanzstreifen (5 m)

M 1: 2 000

