

### Zeichenerklärung der Planung

|  |                                  |  |  |
|--|----------------------------------|--|--|
|  | Fahrbahn                         |  | Hochpunkt  |
|  | Überfahrt/Sicherheitsstreifen    |  | 2,5% Querneigung   |
|  | Grünfläche                       |  | Neigungsbrechpunkt mit Angabe von Gefälle (-) und Steigung (+) in Prozent, Länge der Gefälle- (Steigungs-) stecke und Halbmesser |
|  | Gehweg                           |  | Anschlussleitung DN150   |
|  | Geh-/Radweg                      |  | Hochpunkt bei Pendelrinne  |
|  | Entwässerungsrinne               |  | abgesenkter Hochbord   |
|  | Parkstreifen                     |  |  |
|  | Böschung                         |  |  |
|  | Rillenplatten                    |  |  |
|  | Sinusstein 33/14-22/75 cm        |  |  |
|  | Einfahrtsschwelle 33/14-22/45 cm |  |  |
|  | Rückbau                          |  |  |
|  | geplanter Baum                   |  |  |

| Nr. | Art der Änderung | Datum | Aufgestellt |
|-----|------------------|-------|-------------|
| 5.  |                  |       |             |
| 4.  |                  |       |             |
| 3.  |                  |       |             |
| 2.  |                  |       |             |
| 1.  |                  |       |             |

Entwurfsbearbeitung:

**INROS LACKNER AG.**  
Osterstraße 24  
30159 Hannover  
Tel.: 0511 / 36700-0 Fax: 0511 / 36700-89  
www.inros-lackner.de

Datum: Aug 2013  
Zeichen: lee  
bearbeitet: Aug 2013  
gezeichnet: Aug 2013  
geprüft: 14.10.2013  
i.V. Meyer  
Projektnummer: 33-12-021-1

Blatt 1 2 3

**Straßenbauverwaltung des Landes Niedersachsen**  
Unterlage 16.2  
Blatt Nr. 1  
Reg. Nr. ....  
Datum: 05.2015  
Zeichen: Heinboker

**Bundesstraße 495  
Ausbau der OD Wischhafen  
3. Bauabschnitt**

Entwurfsplanung  
Schleppkurvenplan  
Maßstab 1:250

**Aufgestellt:** Stade, den 18.04.2016  
Niedersächsische Landesbehörde für Straßenbau und Verkehr  
Geschäftsbereich Stade

**Genehmigt:** Stade, den 19.04.2016  
Niedersächsische Landesbehörde für Straßenbau und Verkehr  
Geschäftsbereich Stade

Im Auftrag: gez. Quast  
i.A. gez. Haase

Proj. 33-12-021-00-Wischhafen ~12.05.15 ~ Datei 332-L.P.251/PL.T ~ Nr.1259

### Legende

|  |                  |  |                 |  |                   |  |                  |
|--|------------------|--|-----------------|--|-------------------|--|------------------|
|  | Gemarkungsgrenze |  | Zaun            |  | Schacht vorhanden |  | Schaltkasten     |
|  | Flurgrenze       |  | Stahlgittermast |  | Schacht geplant   |  | Schild allgemein |
|  | Mauer            |  | Stahlrohrmast   |  | Schieber          |  | Kilometerstein   |
|  | Hecke            |  | Betonmast       |  | Straßenablauf     |  | Laub-/Nadelbaum  |
|  |                  |  | Holzmast        |  | Zufahrt           |  | Unterflurhydrant |
|  |                  |  | Laterne         |  | Unterflurhydrant  |  | Zugang           |


Quelle: Auszug aus den Geobasisdaten der Niedersächsischen Vermessungs- und Katasterverwaltung  
© 2010 LGLN

### Leitungslegende

|  |                                |  |                                    |
|--|--------------------------------|--|------------------------------------|
|  | Schmutzwasserleitung EWE Netz  |  | Schmutzwasserdruckleitung EWE Netz |
|  | Regenwasserleitung             |  | Kabel Deuschland                   |
|  | Trinkwasserleitung Stader Land |  | Telekom                            |
|  | Stromleitung EWE Netz          |  | Beleuchtungskabel                  |
|  | Telekommunikation EWE Netz     |  |                                    |
|  | Gasleitung EWE Netz            |  |                                    |

Übernahme der Leitungsdaten teilweise ohne Bemalungsggrundlage. Für die Richtigkeit und Vollständigkeit wird keine Gewähr übernommen. Vor dem Beginn von Baumaßnahmen sind die Angaben vor Ort zu prüfen.

|   |          |              |                                      |
|---|----------|--------------|--------------------------------------|
| Grundplan Grundriß<br>terrestr./photogr. Aufnahme vom:      | Blatt: 1 | hergestellt: | Unterschrift / Datum                 |
| Grundplan Kataster<br>Maßnahme:<br>Maßstab 1:250 Grundlage: | Blatt: 1 | Stand vom:   | hergestellt:<br>Unterschrift / Datum |

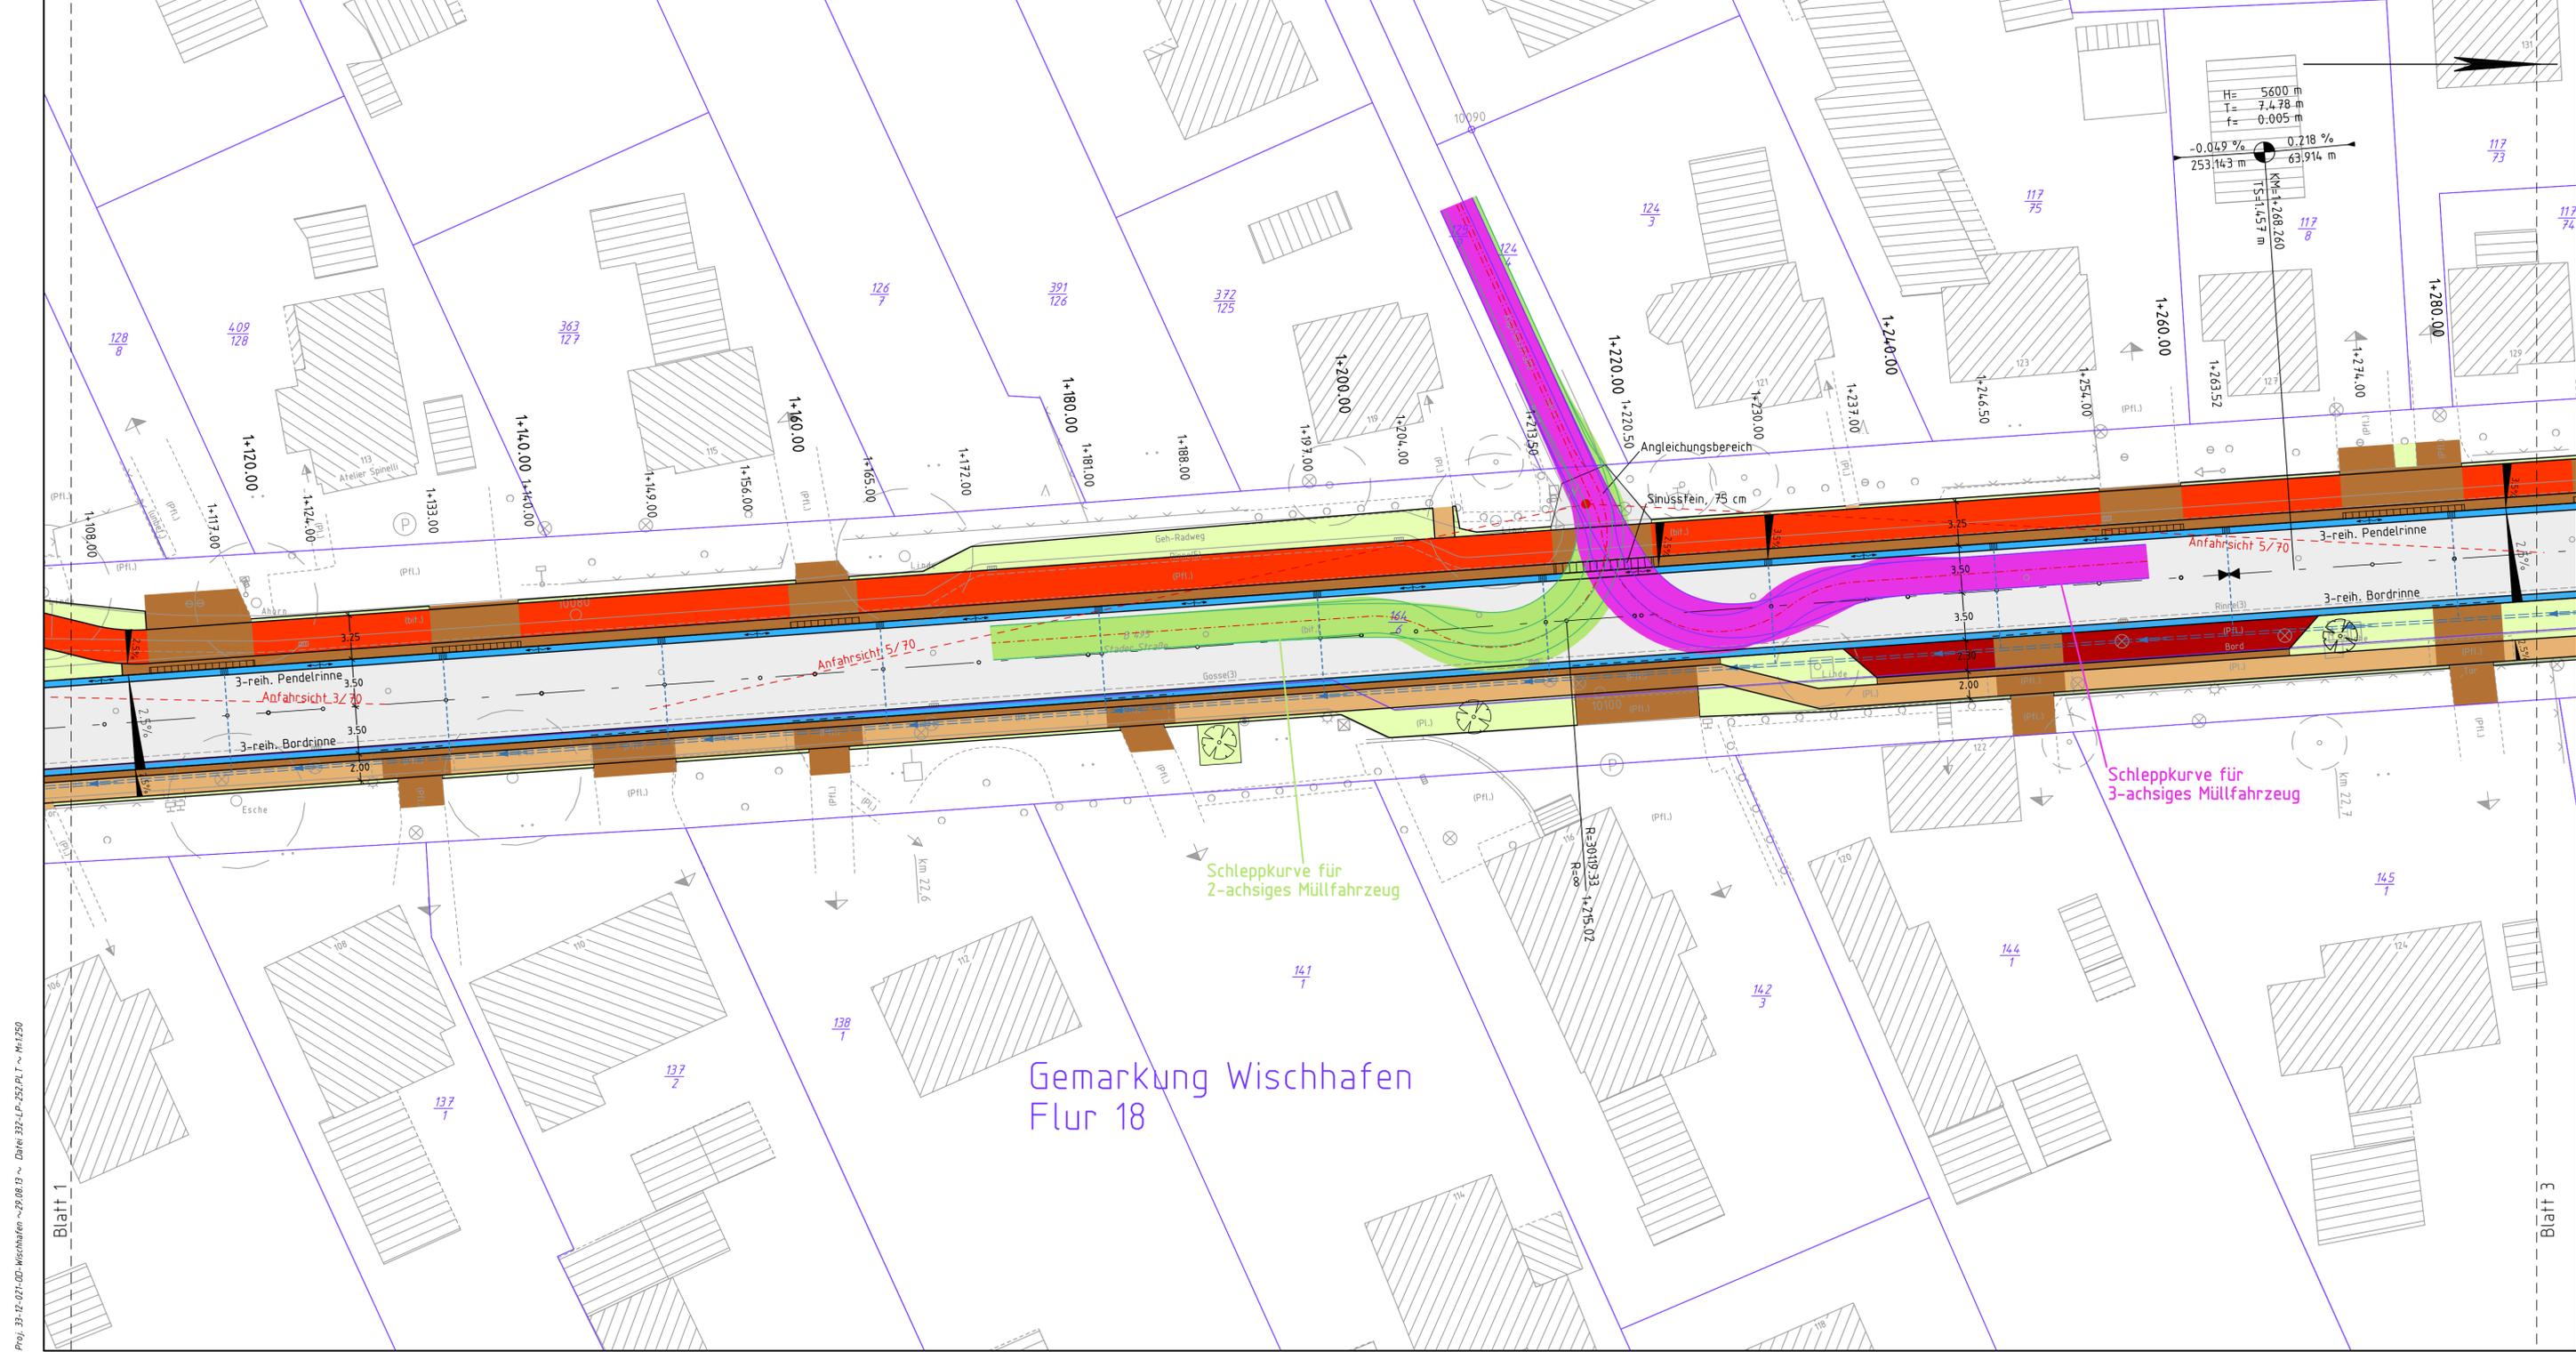

Proj. 33-12-021-00-Wischhafen ~ 29.08.13 ~ Datei 33P\_LP\_252\_PLT ~ Nr.1250

### Zeichenerklärung der Planung

|  |                                  |  |  |
|--|----------------------------------|--|--|
|  | Fahrbahn                         |  | Hochpunkt  |
|  | Überfahrt/Sicherheitsstreifen    |  | Tiefpunkt  |
|  | Grünfläche                       |  | 2,5 % Querneigung  |
|  | Gehweg                           |  | Neigungsbrechpunkt mit Angabe von Gefälle (-) und Steigung (+) in Prozent, Länge der Gefälle- (Steigungs-) stecke und Halbmesser |
|  | Geh-/Radweg                      |  | Anschlussleitung DN150 Strassenablauf 500/500  |
|  | Entwässerungsrinne               |  | Hochpunkt bei Pendelrinne  |
|  | Parkstreifen                     |  | abgesenkter Hochbord   |
|  | Böschung                         |  |  |
|  | Rillenplatten                    |  |  |
|  | Sinusstein 33/14-22/75 cm        |  |  |
|  | Einfahrtsschwelle 33/14-22/45 cm |  |  |
|  | geplanter Baum                   |  |  |

| 5.  |                  |       |             |
|-----|------------------|-------|-------------|
| 4.  |                  |       |             |
| 3.  |                  |       |             |
| 2.  |                  |       |             |
| 1.  |                  |       |             |
| Nr. | Art der Änderung | Datum | Aufgestellt |

|                      |            |             |         |
|----------------------|------------|-------------|---------|
| Entwurfsbearbeitung: |            | Datum       | Zeichen |
|                      | bearbeitet | Aug 2013    | lee     |
|                      | gezeichnet | Aug 2013    | bri     |
|                      | geprüft:   | 14.10.2013  |         |
|                      | i.V.       | Meyer       |         |
| Projektnummer:       |            | 33-12-021-1 |         |

Blatt 1 2 3

|   |         |                |
|---|---------|----------------|
| Straßenbauverwaltung des Landes Niedersachsen       |         | Unterlage 16.2 |
| Straße: B.495 von Abschnitt 14.0 bis Abschnitt 14.0 |         | Blatt Nr. 2    |
| von Station: 2150 bis Station: 2640                 |         | Reg. Nr.       |
| (Nächster Ort): Wischhafen                          | Datum   | Zeichen        |
| nachgeprüft   | 05.2015 | Heimbökel      |

|  |  |  |
|--|--|--|
| <b>Bundesstraße 495<br/>Ausbau der OD Wischhafen<br/>3. Bauabschnitt</b> |  | <b>Entwurfsplanung<br/>Schleppkurvenplan</b> |
| Maßstab 1:250  |  |  |

|   |   |
|---|---|
| <b>Aufgestellt:</b><br>Stade, den 18.04.2016<br>Niedersächsische Landesbehörde für Straßenbau und Verkehr<br>Geschäftsbereich Stade | <b>Genehmigt:</b><br>Stade, den 19.04.2016<br>Niedersächsische Landesbehörde für Straßenbau und Verkehr<br>Geschäftsbereich Stade |
| In Auftrag: gez. Quast  | i.A. gez. Haase   |

### Legende

|  |                  |  |                 |  |                   |  |                  |
|--|------------------|--|-----------------|--|-------------------|--|------------------|
|  | Gemarkungsgrenze |  | Zaun            |  | Schacht vorhanden |  | Schaltkasten     |
|  | Flurgrenze       |  | Stahlrohrmast   |  | Schacht geplant   |  | Schild allgemein |
|  | Mauer            |  | Betonmast       |  | Schieber          |  | Kilometerstein   |
|  | Hecke            |  | Holzmast        |  | Straßenablauf     |  | Laub-/Nadelbaum  |
|  |                  |  | Oberflurhydrant |  | Zufahrt           |  | Zugang           |
|  |                  |  | Laterne         |  | Unterflurhydrant  |  | Zugang           |

Quelle: Auszug aus den Geobasisdaten der Niedersächsischen Vermessungs- und Katasterverwaltung  
© 2010 LGLN

### Leitungslegende

|  |                                |  |                                    |
|--|--------------------------------|--|------------------------------------|
|  | Schmutzwasserleitung EWE Netz  |  | Schmutzwasserdruckleitung EWE Netz |
|  | Regenwasserleitung             |  | Kabel Deutschland                  |
|  | Trinkwasserleitung Stader Land |  | Telekom                            |
|  | Stromleitung EWE Netz          |  | Beleuchtungskabel                  |
|  | Telekommunikation EWE Netz     |  |                                    |
|  | Gasleitung EWE Netz            |  |                                    |

|                                  |            |              |                      |
|----------------------------------|------------|--------------|----------------------|
| Grundplan Grundriß               | Blatt: 2   | hergestellt: | Unterschrift / Datum |
| terrestr./photogr. Aufnahme vom: |            |              |                      |
| Grundplan Kataster               | Blatt: 2   | hergestellt: | Unterschrift / Datum |
| Maßnahme:                        |            |              |                      |
| Maßstab 1:250 Grundlage:         | Stand vom: |              |                      |