
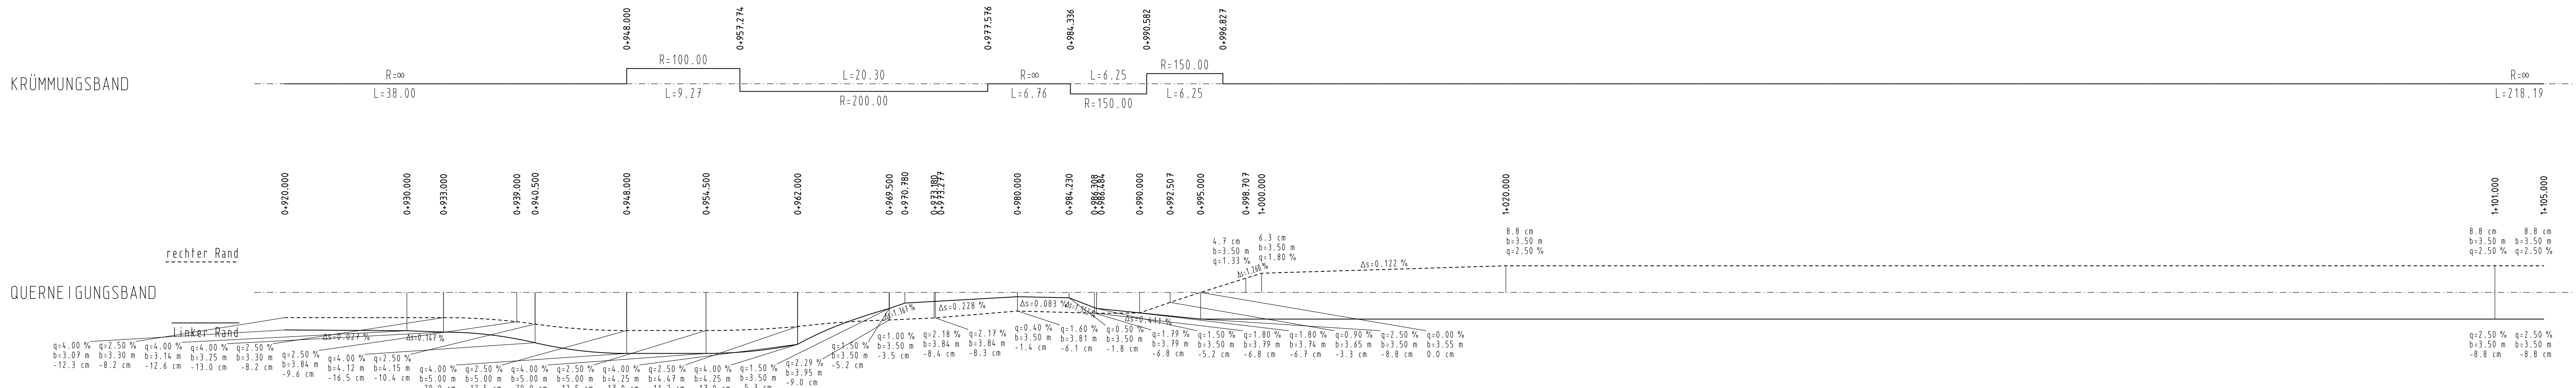


Proj. 33-12-021-02-Wischhafen ~ 29.08.19 ~ Datei HP_Ax400-251.PLT ~ M:1:250/25

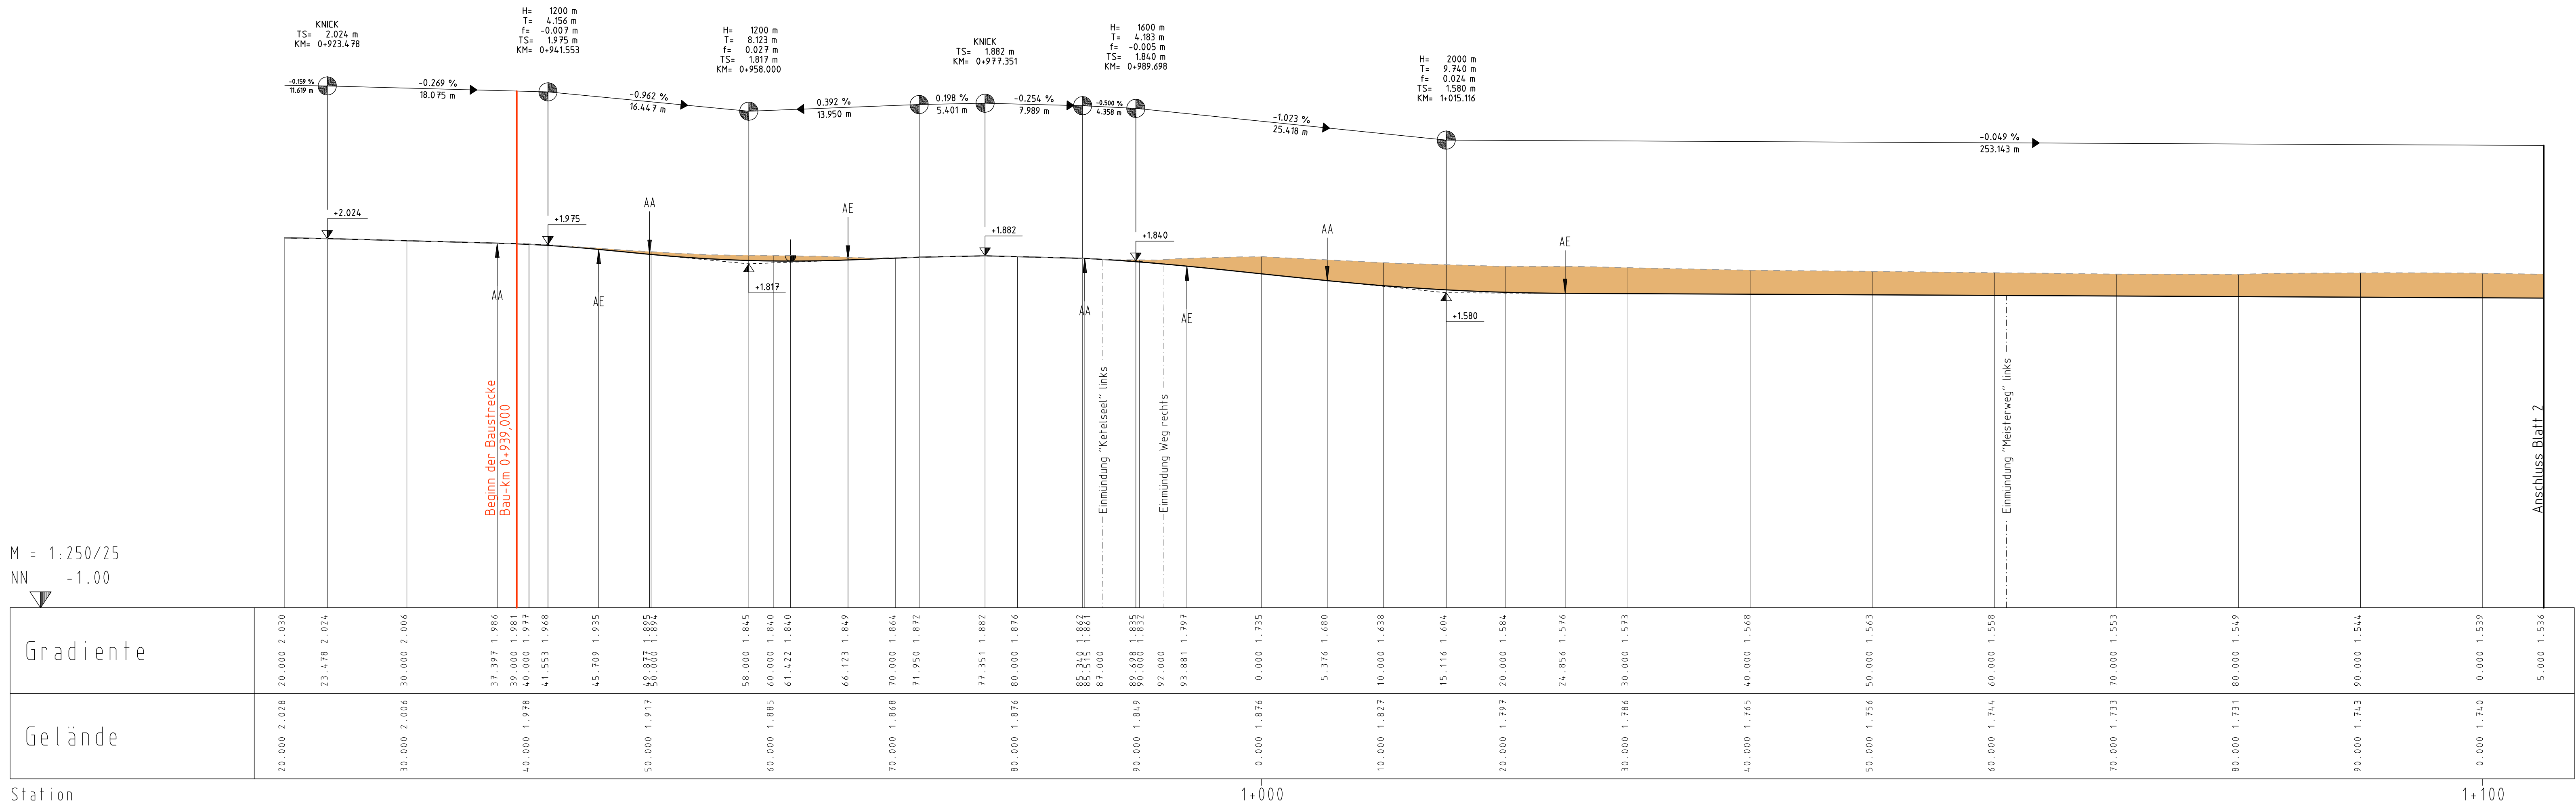

Zeichenerklärung :

- Abtrag
- Auftrag
- Gradientenhochpunkt
- AA Ausrundungsanfang
- Gradiententiefpunkt
- AE Ausrundungsende

Gefällebrechpunkt mit Angabe von Gefälle (Steigung) in Prozent, Länge der Gefälle- (Steigungs-) Strecke, Ausrundungshalbmesser, Tangentiallänge, Stichmaß, Höhe und Station des Punktes.

H = 1600 m
T = 106.031 m
f = 0.405 m
TS = 35.235 m
KM = 0+112.153

0.7000 %
211.036 m
0.7000 %
370.024 m

5.			
4.			
3.			
2.			
1.			
Nr.	Art der Änderung	Datum	Aufgestellt

Entwurfsbearbeitung:

INROS LACKNER AG.

Osterstraße 24
30159 Hannover
Tel.: 0511 / 36700-0 Fax: 0511 / 36700-89
www.inros-lackner.de

Datum: Aug 2013
Zeichen: lee

gezeichnet: Aug 2013
bri

geprüft: 14.10.2013
i.V. Meyer

Projektnummer: 33-12-021-1

Blatt 1 2 3

Straßenbauverwaltung des Landes Niedersachsen

Straße: B.495 von Abschnitt 140 bis Abschnitt 140
von Station: 2150 bis Station: 2650
(Nächster Ort): Wischhafen

Unterlage 6
Blatt Nr. 1
Reg. Nr.

Datum: 04/16
Zeichen: Salomon

**Bundesstraße B 495
Umbau der OD Wischhafen
3. Bauabschnitt**

**Entwurfsplanung
Höhenplan
Maßstab 1:250/25**

Aufgestellt:
Stade, den 18.04.2016
Niedersächsische Landesbehörde für Straßenbau und Verkehr
Geschäftsbereich Stade


Genehmigt:
Stade, den 19.04.2016
Niedersächsische Landesbehörde für Straßenbau und Verkehr
Geschäftsbereich Stade

Im Auftrage: gez. Quast

i.A. gez. Haase

Proj. 33-12-01-00-Wischhafen ~ 29.08.13 ~ Datei HP_A-01b-252/Pl 1 ~ M=1:250/25

M = 1:250/25
NN -1.00

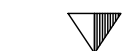

Gradiente	5.000 1.536	10.000 1.534	20.000 1.529	30.000 1.524	40.000 1.519	50.000 1.514	60.000 1.510	70.000 1.505	80.000 1.500	90.000 1.495	0.000 1.490	10.000 1.485	19.000 20.000 1.480	30.000 1.475	40.000 1.470	50.000 1.466	60.000 1.461	60.781 1.460	63.515 1.460	68.260 1.462	70.000 1.463	75.738 1.473	80.000 1.482	89.000 1.502
Gelände		10.000 1.723	20.000 1.709	30.000 1.720	40.000 1.712	50.000 1.694	60.000 1.699	70.000 1.701	80.000 1.688	90.000 1.672	0.000 1.666	10.000 1.658	20.000 1.661	30.000 1.671	40.000 1.685	50.000 1.690	60.000 1.702			70.000 1.716		80.000 1.738		


Station 1+200

KRÜMMUNGSBAND

QUERNEIGUNGSBAND

rechter Rand

linker Rand

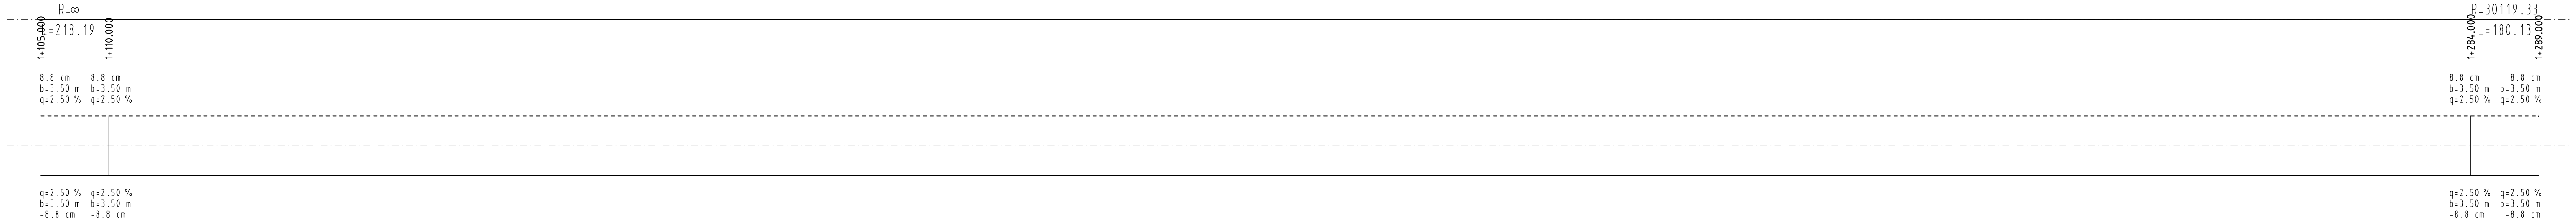

H= 5600 m
T= 74.78 m
f= 0.005 m
TS= 1.457 m
KM= 1+268.260

-0.049 %
253.143 m

0.218 %
63.914 m

AA

AE

+1.457

Einmündung "Kapitanstraße" links


Anschluss Blatt 1

Anschluss Blatt 3

Zeichenerklärung :

Abtrag
Auftrag

Gradientenbruchpunkt
AA Ausrundungsanfang
Gradiententiefpunkt
AE Ausrundungsende

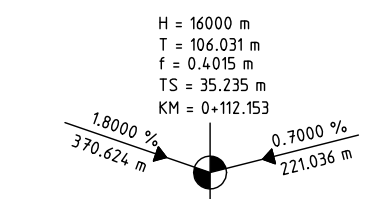

Gefällebruchpunkt mit Angabe von Gefälle (Steigung) in Prozent, Länge der Gefälle- (Steigungs-) Strecke, Ausrundungshalbmesser, Tangentiallänge, Stichmaß, Höhe und Station des Punktes.



5.			
4.			
3.			
2.			
1.			
Nr.	Art der Änderung	Datum	Aufgestellt

Entwurfsbearbeitung:	Datum	Zeichen
 INROS LACKNER AG. Osterstraße 24 30159 Hannover Tel.: 0511 / 36700-0 Fax: 0511 / 36700-89 www.inros-lackner.de	bearbeitet	Aug 2013 lee
	gezeichnet	Aug 2013 bri
	geprüft:	14.10.2013 i.V. Meyer
	Projektnummer:	33-12-021-1

Blatt 1 2 3

Straßenbauverwaltung des Landes Niedersachsen		Unterlage 6
Straße: B 495 von Abschnitt 140 bis Abschnitt 140 von Station: 2150 bis Station: 2650 (Nächster Ort): Wischhafen		Blatt Nr. 2 Reg. Nr.
nachgeprüft		Datum Zeichen
04/16 Salomon		
Bundesstraße B 495 Umbau der OD Wischhafen 3. Bauabschnitt		Entwurfsplanung Höhenplan Maßstab 1:250/25
Aufgestellt: Stade, den 18.04.2016 Niedersächsische Landesbehörde für Straßenbau und Verkehr Geschäftsbereich Stade		Genehmigt: Stade, den 19.04.2016 Niedersächsische Landesbehörde für Straßenbau und Verkehr Geschäftsbereich Stade
In Auftrag: gez. Quast		i.A. gez. Haase

Proj. 33-12-021-00-Wischhafen ~ 20.08.13 ~ Datei HP_A010-253 PLT ~ M:1:250/25

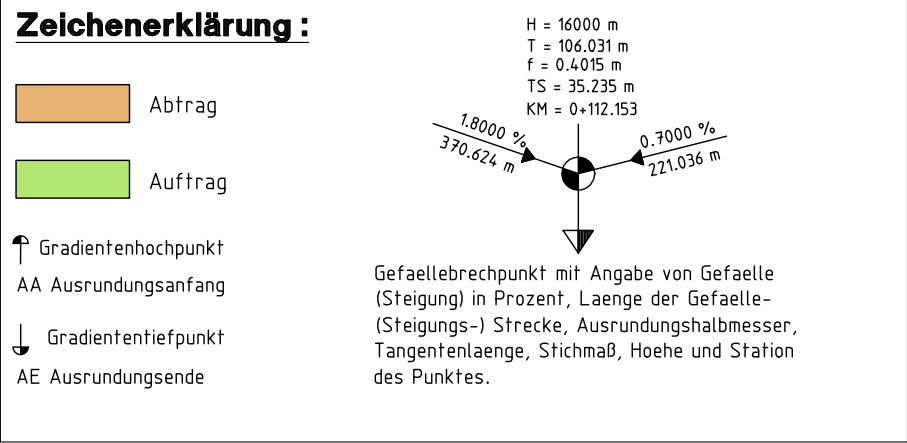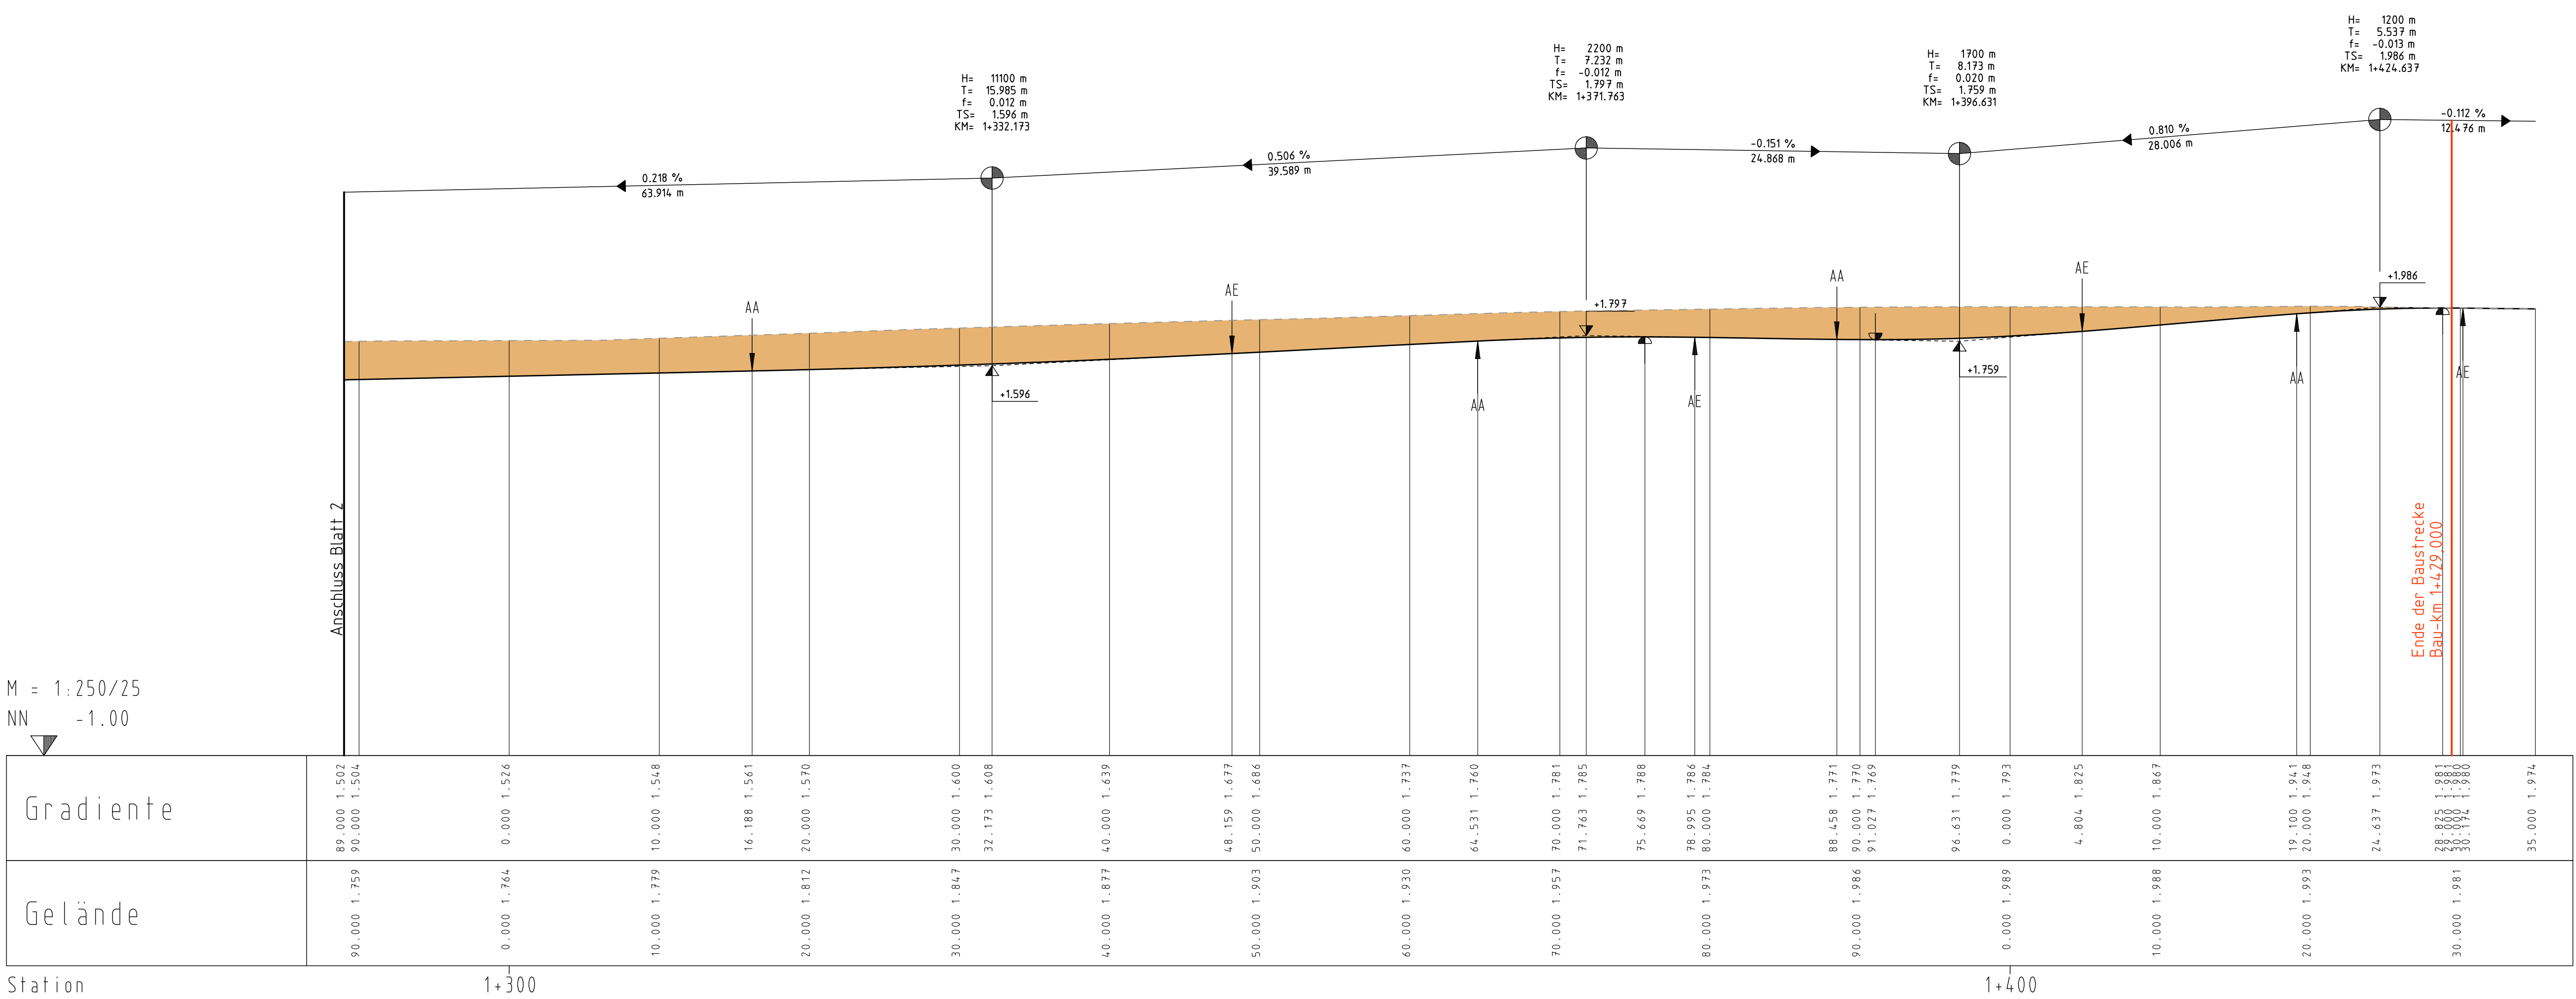

5.		
4.		
3.		
2.		
1.		
Nr.	Art der Änderung	Datum

Entwurfsbearbeitung:	Datum	Zeichen
	bearbeitet Aug 2013	lee
INROS LACKNER AG. Osterstraße 24 30759 Hannover Tel.: 0511 / 36700-0 Fax: 0511 / 36700-89 www.inros-lackner.de	gezeichnet Aug 2013	bri
	geprüft: 14.10.2013	i.V. Meyer
	Projektnummer:	33-12-021-1

Blatt	1	2	3
-------	---	---	---

Straßenbauverwaltung des Landes Niedersachsen		Unterlage 6
Straße: B 495..... von Abschnitt 140..... bis Abschnitt 140.....		Blatt Nr. 3
von Station: 2150..... bis Station: 2650.....		Reg. Nr.
(Nächster Ort): Wischhafen.....		Datum
		Zeichen
		nachgeprüft
Bundesstraße B 495		Entwurfsplanung
Umbau der OD Wischhafen		Höhenplan
3. Bauabschnitt		Maßstab 1:250/25
Aufgestellt: Stade, den 18.04.2016 Niedersächsische Landesbehörde für Straßenbau und Verkehr Geschäftsbereich Stade		Genehmigt: Stade, den 19.04.2016 Niedersächsische Landesbehörde für Straßenbau und Verkehr Geschäftsbereich Stade
Im Auftrag: gez. Quast		i.A. gez. Haase