


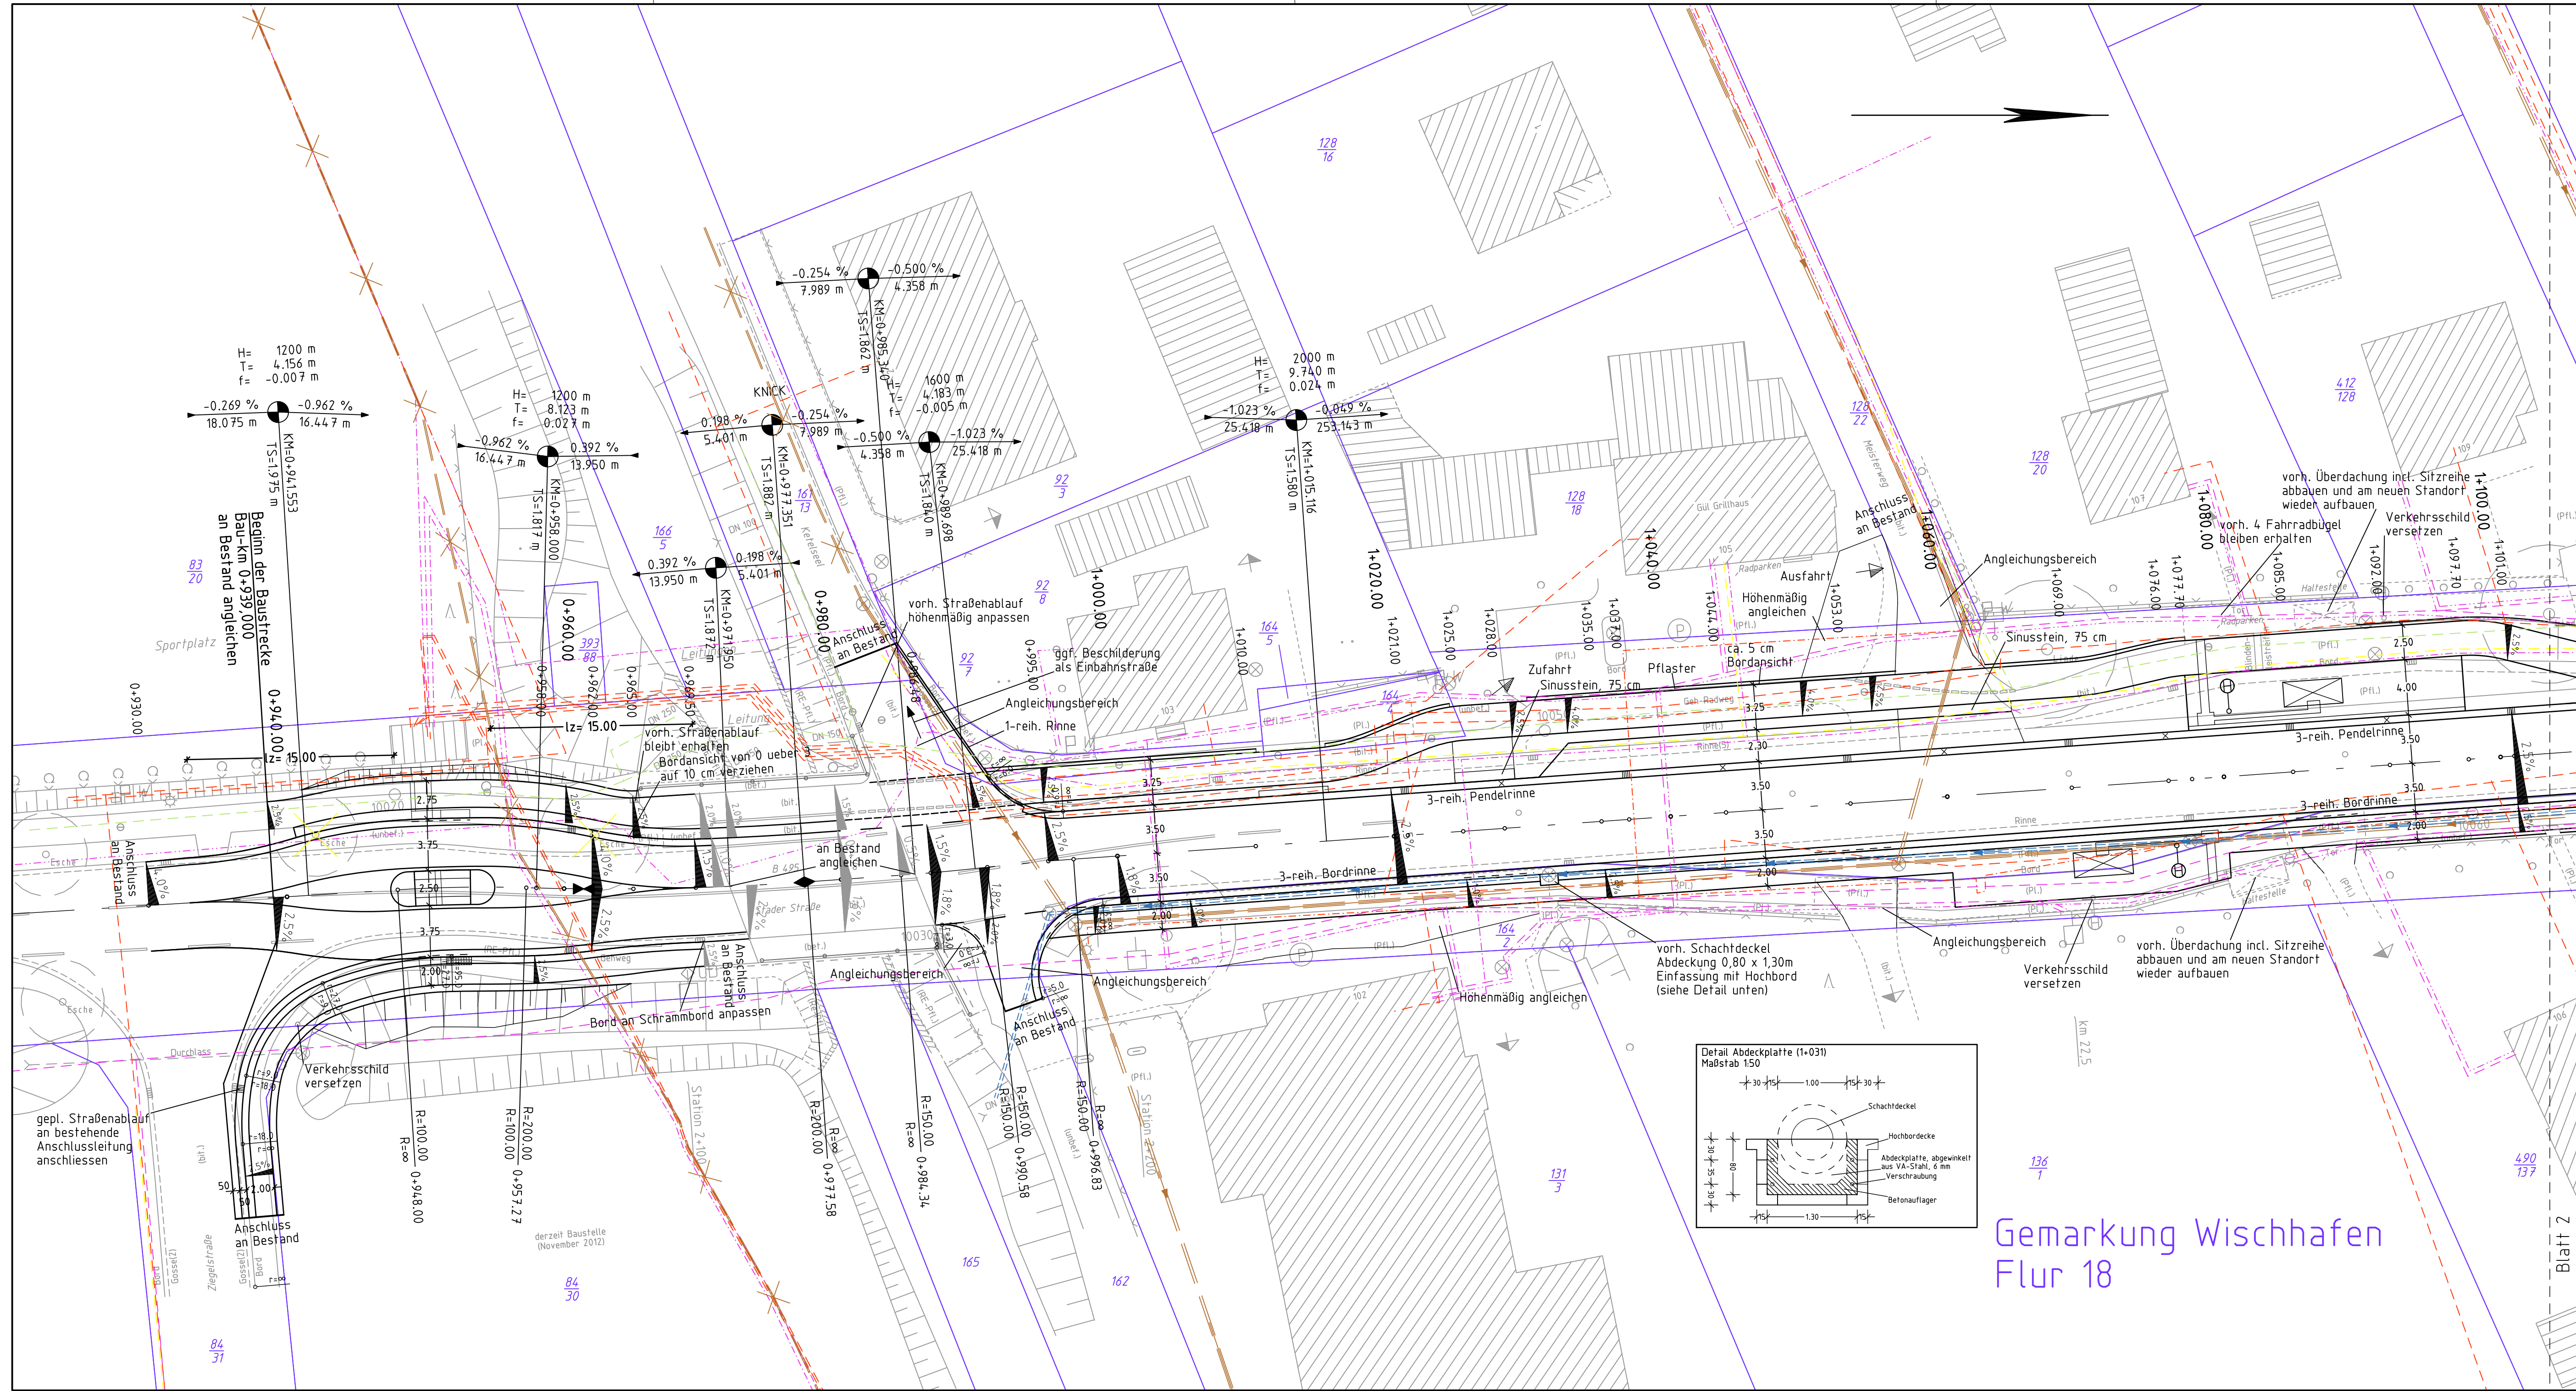


5.		
4.		
3.		
2.		
1.		
Nr.	Art der Änderung	Datum Aufgestellt

Entwurfsbearbeitung:	Datum	Zeichen
 INROS LACKNER AG. Osterstraße 24 30159 Hannover Tel.: 0511 / 36700-0 Fax: 0511 / 36700-89 www.inros-lackner.de	bearbeitet Aug 2013 gezeichnet Aug 2013 geprüft: 14.10.2013 i.V. Meyer	lee bri
	Projektnummer:	33-12-021-1

Straßenbauverwaltung des Landes Niedersachsen	Unterlage 16
Straße: B.495..... von Abschnitt 140..... bis Abschnitt 140..... von Station: 2150..... bis Station: 2640..... (Nächster Ort): Wischhafen	Blatt Nr. 1 Reg. Nr.
nachgeprüft	Datum Zeichen
	05.2015 Heinboken

Bundesstraße 495 Ausbau der OD Wischhafen 3. Bauabschnitt	Entwurfsplanung Leitungsplan Maßstab 1:250
Aufgestellt: Stade, den 18.04.2016 Niedersächsische Landesbehörde für Straßenbau und Verkehr Geschäftsbereich Stade	Genehmigt: Stade, den 19.04.2016 Niedersächsische Landesbehörde für Straßenbau und Verkehr Geschäftsbereich Stade
Im Auftrag: gez. Quast	i.A. gez. Haase

Grundplan Grundriß	Blatt: 1
terrestr./photogr. Aufnahme vom:	hergestellt: Unterschrift / Datum
Grundplan Kataster	Blatt: 1
Maßnahme: Maßstab 1:250 Grundlage:	Stand vom: hergestellt: Unterschrift / Datum

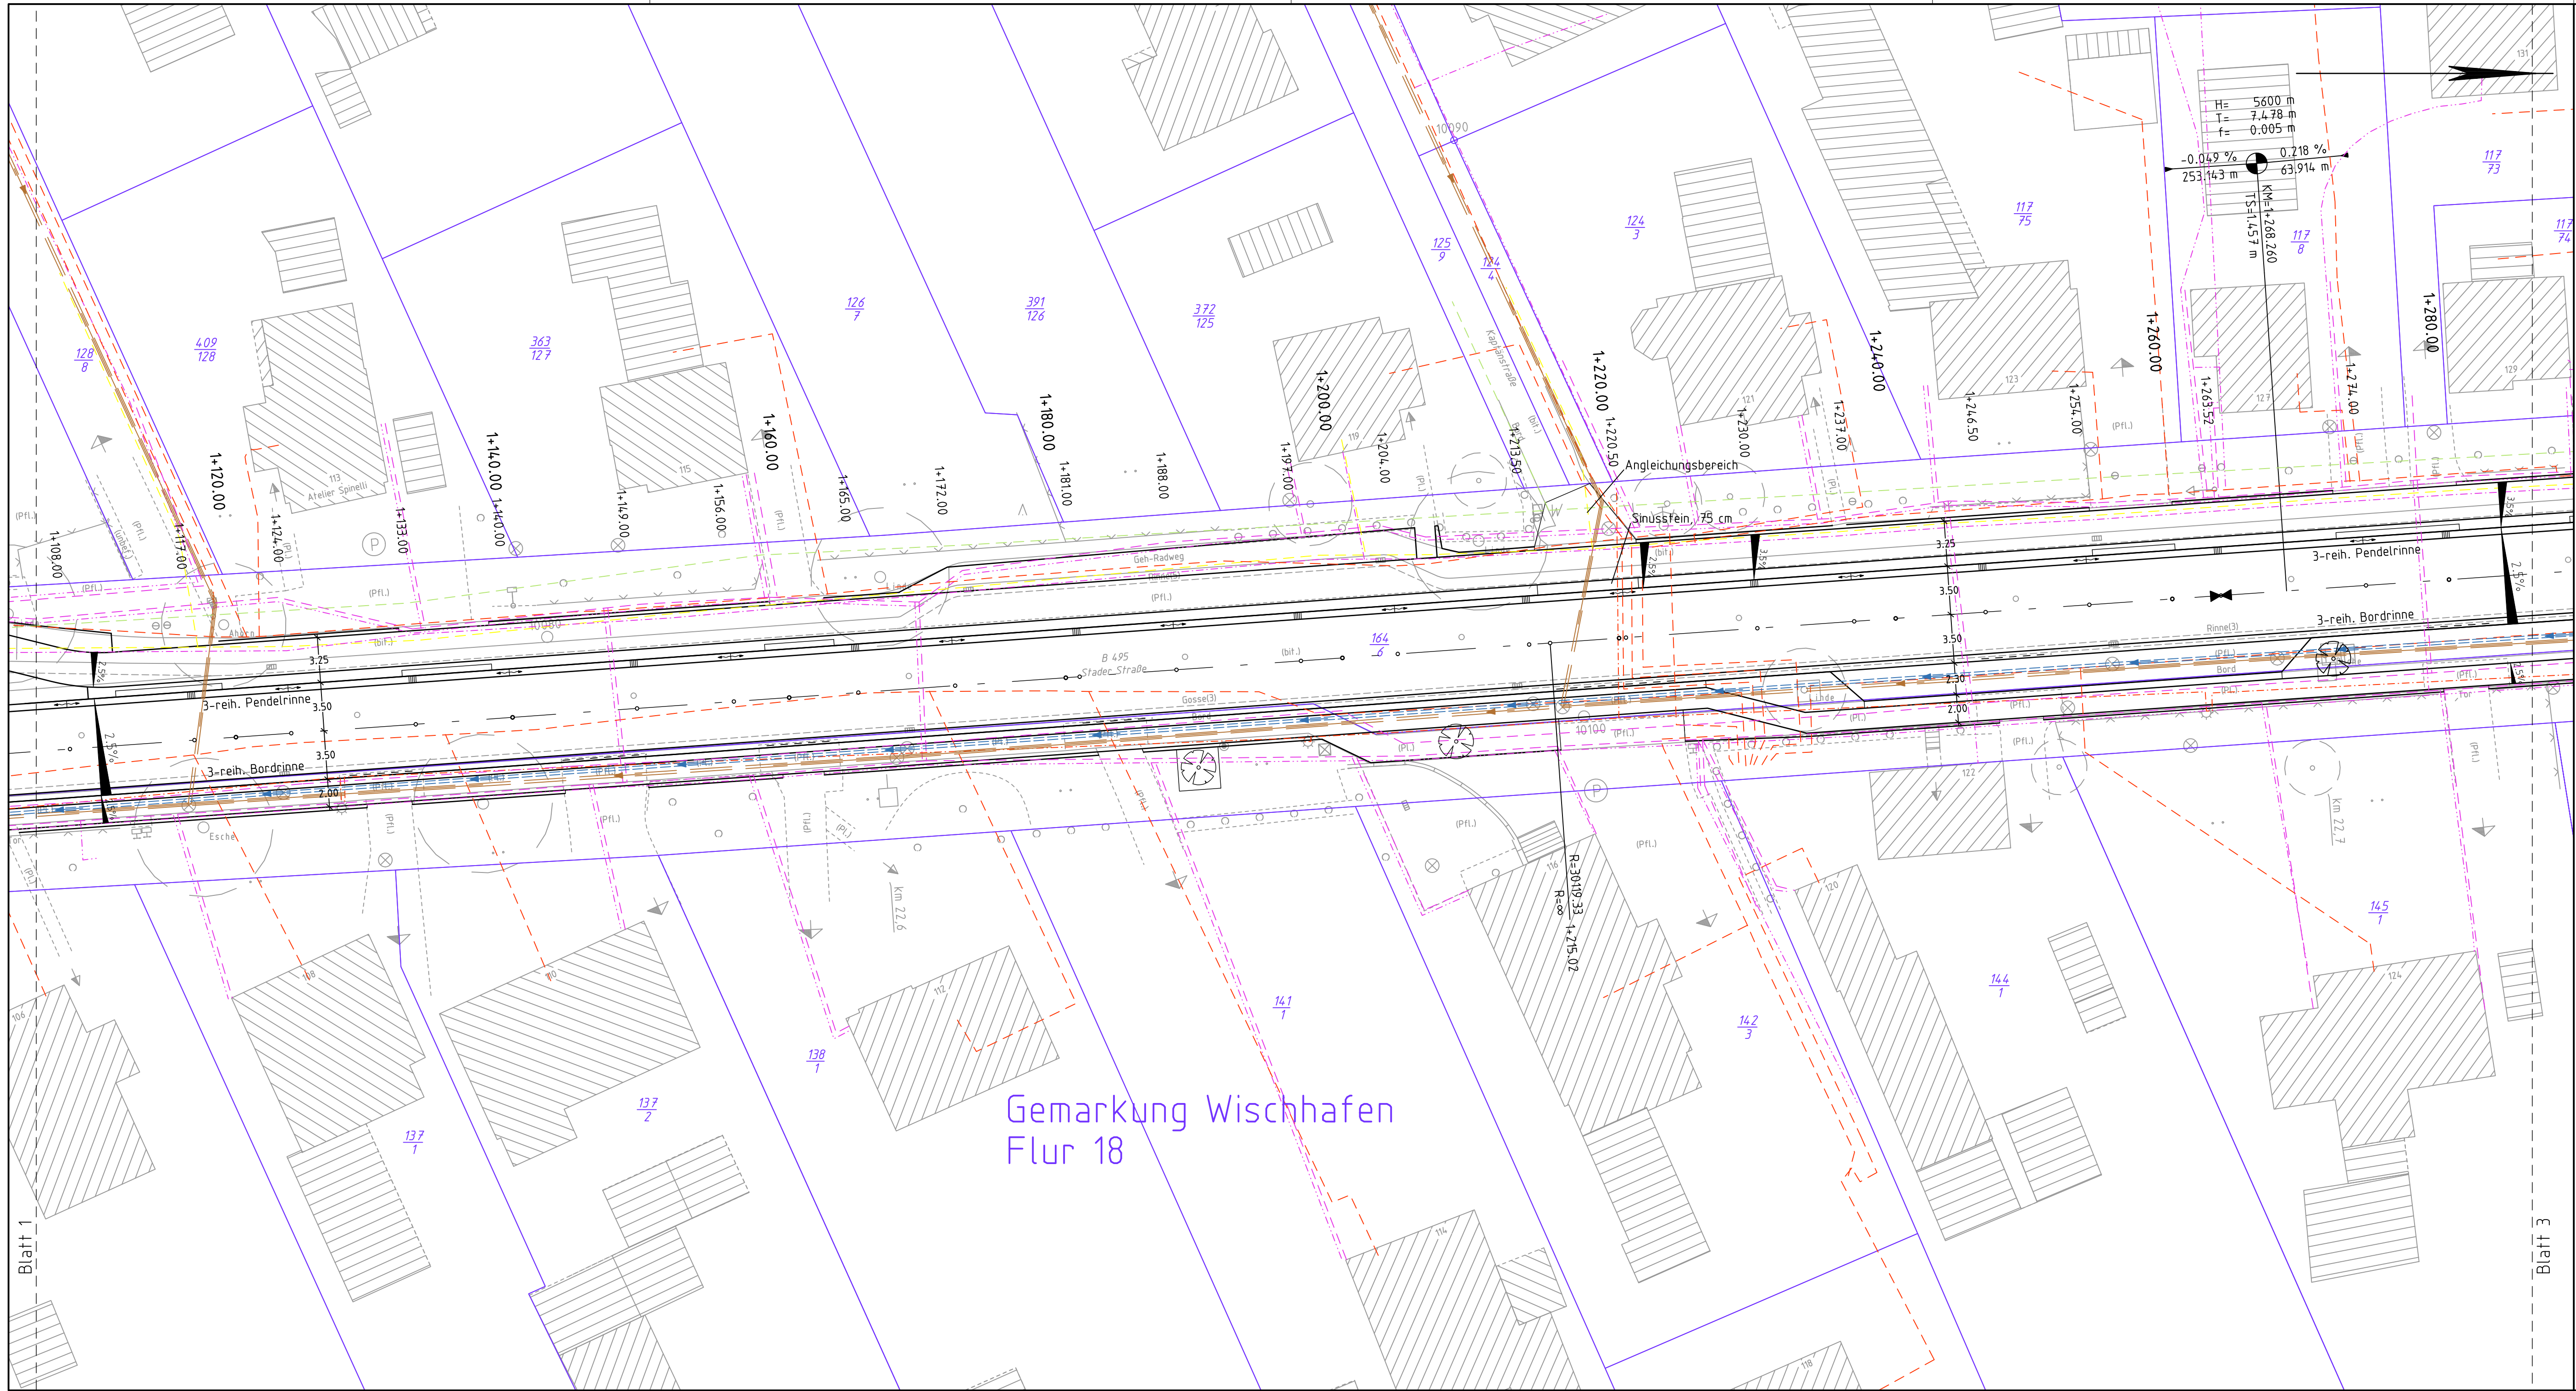

Legende					
	Gemarkungsgrenze		Zaun		Schacht vorhanden
	Flurgrenze		Betonmast		Schacht geplant
	Mauer		Stahlrohrmast		Schieber
	Hecke		Holzmast		Straßenablauf
			Überflurhydrant		Laub-/ Nadelbaum
			Laterne		Zufahrt
			Laterne		Zugang

Quelle: Auszug aus den Geobasisdaten der Niedersächsischen Vermessungs- und Katasterverwaltung
© 2010 LGLN

Leitungslegende			
	Schmutzwasserleitung EWE Netz		Schmutzwasserdruckleitung EWE Netz
	Regenwasserleitung		Kabel Deutschland
	Trinkwasserleitung Stader Land		Telekom
	Stromleitung EWE Netz		Beleuchtungskabel
	Telekommunikation EWE Netz		
	Gasleitung EWE Netz		

5.		
4.		
3.		
2.		
1.		
Nr.	Art der Änderung	Datum Aufgestellt

Entwurfsbearbeitung:		Datum	Zeichen
		bearbeitet Aug 2013	lee
		gezeichnet Aug 2013	bri
		geprüft: 14.10.2013	
		i.V. Meyer	
		Projektnummer: 33-12-021-1	

Blatt	1	2	3
-------	---	---	---


Straßenbauverwaltung des Landes Niedersachsen		Unterlage 16
Straße: B 495 von Abschnitt 140 bis Abschnitt 140		Blatt Nr. 2
von Station: 2150 bis Station: 2640		Reg. Nr.
(Nächster Ort): Wischhafen		Datum
		Zeichen
		nachgeprüft
		05.2015
		Heinbokel

Bundesstraße 495 Ausbau der OD Wischhafen 3. Bauabschnitt		Entwurfsplanung Leitungsplan Maßstab 1:250
---	--	--

Aufgestellt: Stade, den 18.04.2016		Genehmigt: Stade, den 19.04.2016	
Niedersächsische Landesbehörde für Straßenbau und Verkehr Geschäftsbereich Stade		Niedersächsische Landesbehörde für Straßenbau und Verkehr Geschäftsbereich Stade	
Im Auftrag: gez. Quast		i.A. gez. Haase	

Grundplan Grundriß	Blatt: 2
terrestr./photogr. Aufnahme vom:	hergestellt:
	Unterschrift / Datum

Grundplan Kataster	Blatt: 2
Maßnahme:	hergestellt:
Maßstab 1:250 Grundlage:	Stand vom:
	Unterschrift / Datum

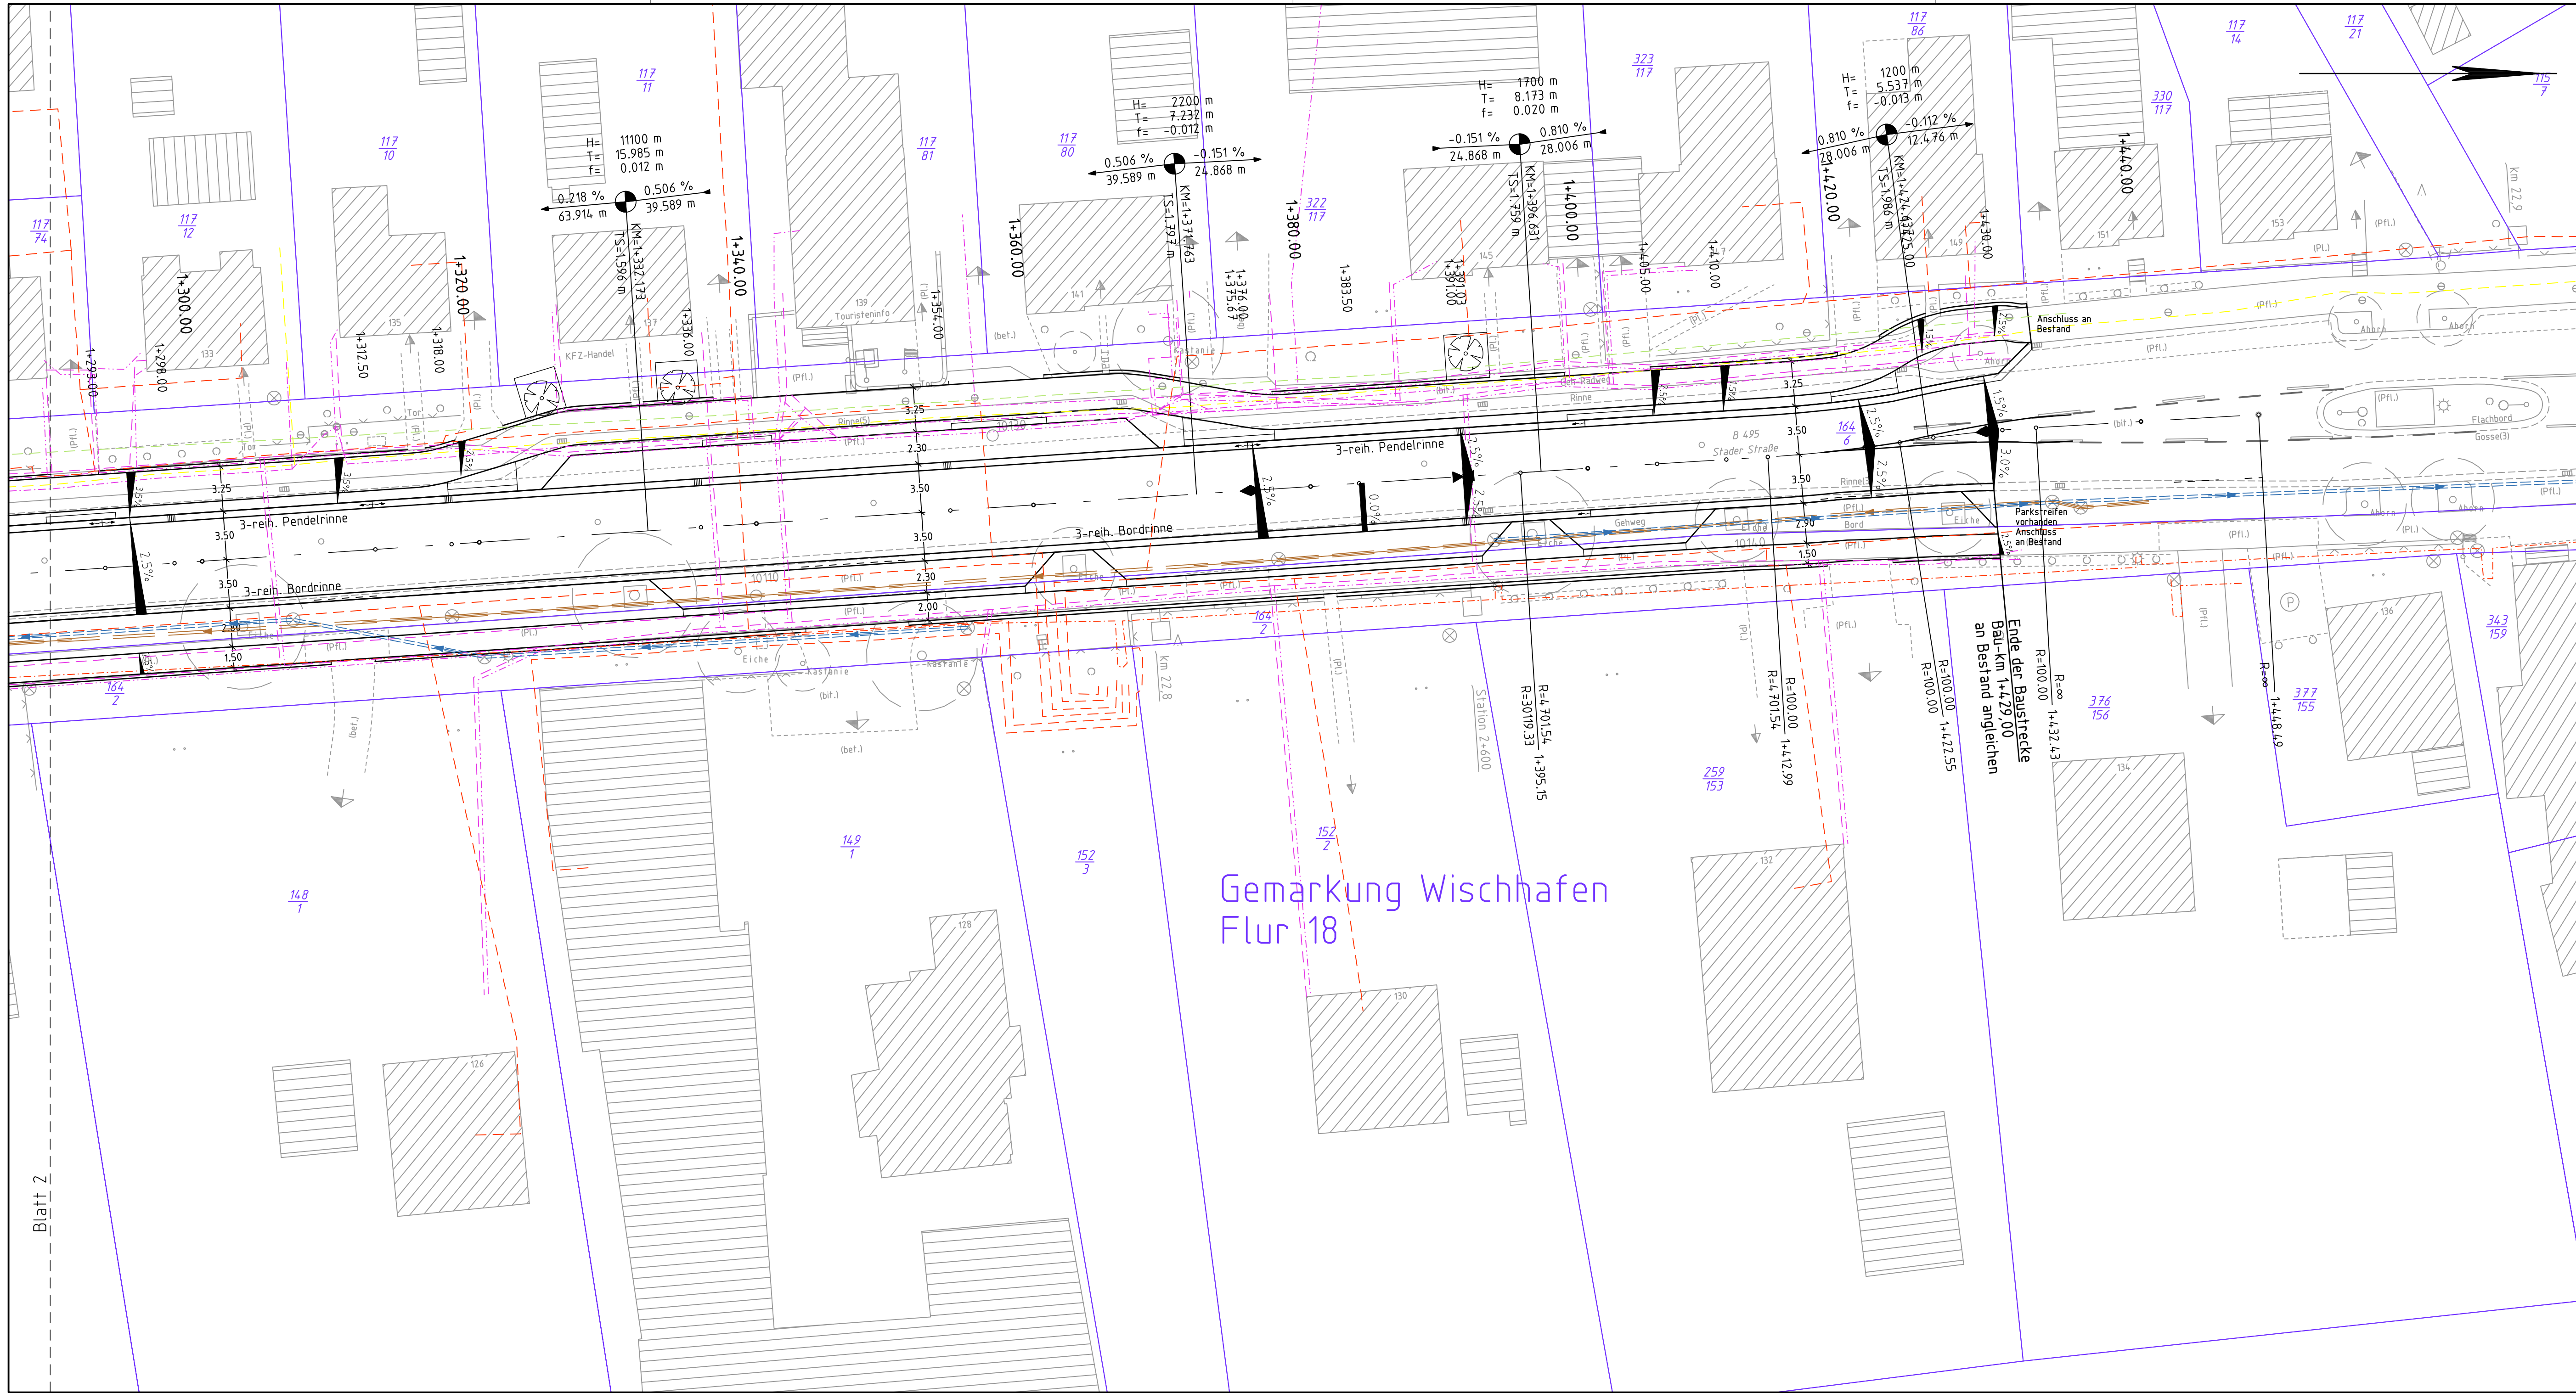

Legende		Zaun	☒	Schacht vorhanden	☒	Schaltkasten
--- ---	Gemarkungsgrenze	■	☒	Schacht geplant	☒	Schild allgemein
---	Flurgrenze	●	☒	Schieber	☒	Kilometerstein
---	Mauer	⊙	☒	Straßenablauf	☒	Laub-/ Nadelbaum
○	Hecke	⊙	☒	Zufahrt	☒	Zugang
		⊙	☒	Unterflurhydrant	☒	
		⊙	☒		☒	

Quelle: Auszug aus den Geobasisdaten der Niedersächsischen Vermessungs- und Katasterverwaltung
© 2010 LGLN

Leitungslegende		Schmutzwasserleitung EWE Netz	Schmutzwasserdruckleitung EWE Netz
---	Regenwasserleitung	---	Kabel Deutschland
---	Trinkwasserleitung Stader Land	---	Telekom
---	Stromleitung EWE Netz	---	Beleuchtungskabel
---	Telekommunikation EWE Netz		
---	Gasleitung EWE Netz		

5.		
4.		
3.		
2.		
1.		
Nr.	Art der Änderung	Datum Aufgestellt

Entwerfsbearbeitung:		Datum	Zeichen
INROS LACKNER AG. Osterstraße 24 30159 Hannover Tel.: 0511 / 36700-0 Fax: 0511 / 36700-89 www.inros-lackner.de		bearbeitet Aug 2013	lee
		gezeichnet Aug 2013	bri
		geprüft: 14.10.2013	
		i.V. Meyer	
		Projektnummer:	33-12-021-1

Blatt	1	2	3
-------	---	---	---

Straßenbauverwaltung des Landes Niedersachsen		Unterlage 16
Straße: B 495 von Abschnitt 140 bis Abschnitt 140 von Station: 2150 bis Station: 2640		Blatt Nr. 3
(Nächster Ort): Wischhafen		Reg. Nr.
		Datum
		Zeichen
		nachgeprüft
Bundesstraße 495 Ausbau der OD Wischhafen 3. Bauabschnitt		Entwurfsplanung Leitungsplan Maßstab 1:250
Aufgestellt: Stade, den 18.04.2016		Genehmigt: Stade, den 19.04.2016
Niedersächsische Landesbehörde für Straßenbau und Verkehr Geschäftsbereich Stade		Niedersächsische Landesbehörde für Straßenbau und Verkehr Geschäftsbereich Stade
Im Auftrag: gez. Quast		i.A. gez. Haase

Grundplan Grundriß	Blatt: 3
terrestr./photogr. Aufnahme vom:	hergestellt:
	Unterschrift / Datum
Grundplan Kataster	Blatt: 3
Maßnahme:	hergestellt:
Maßstab 1:250 Grundlage:	Stand vom:
	Unterschrift / Datum